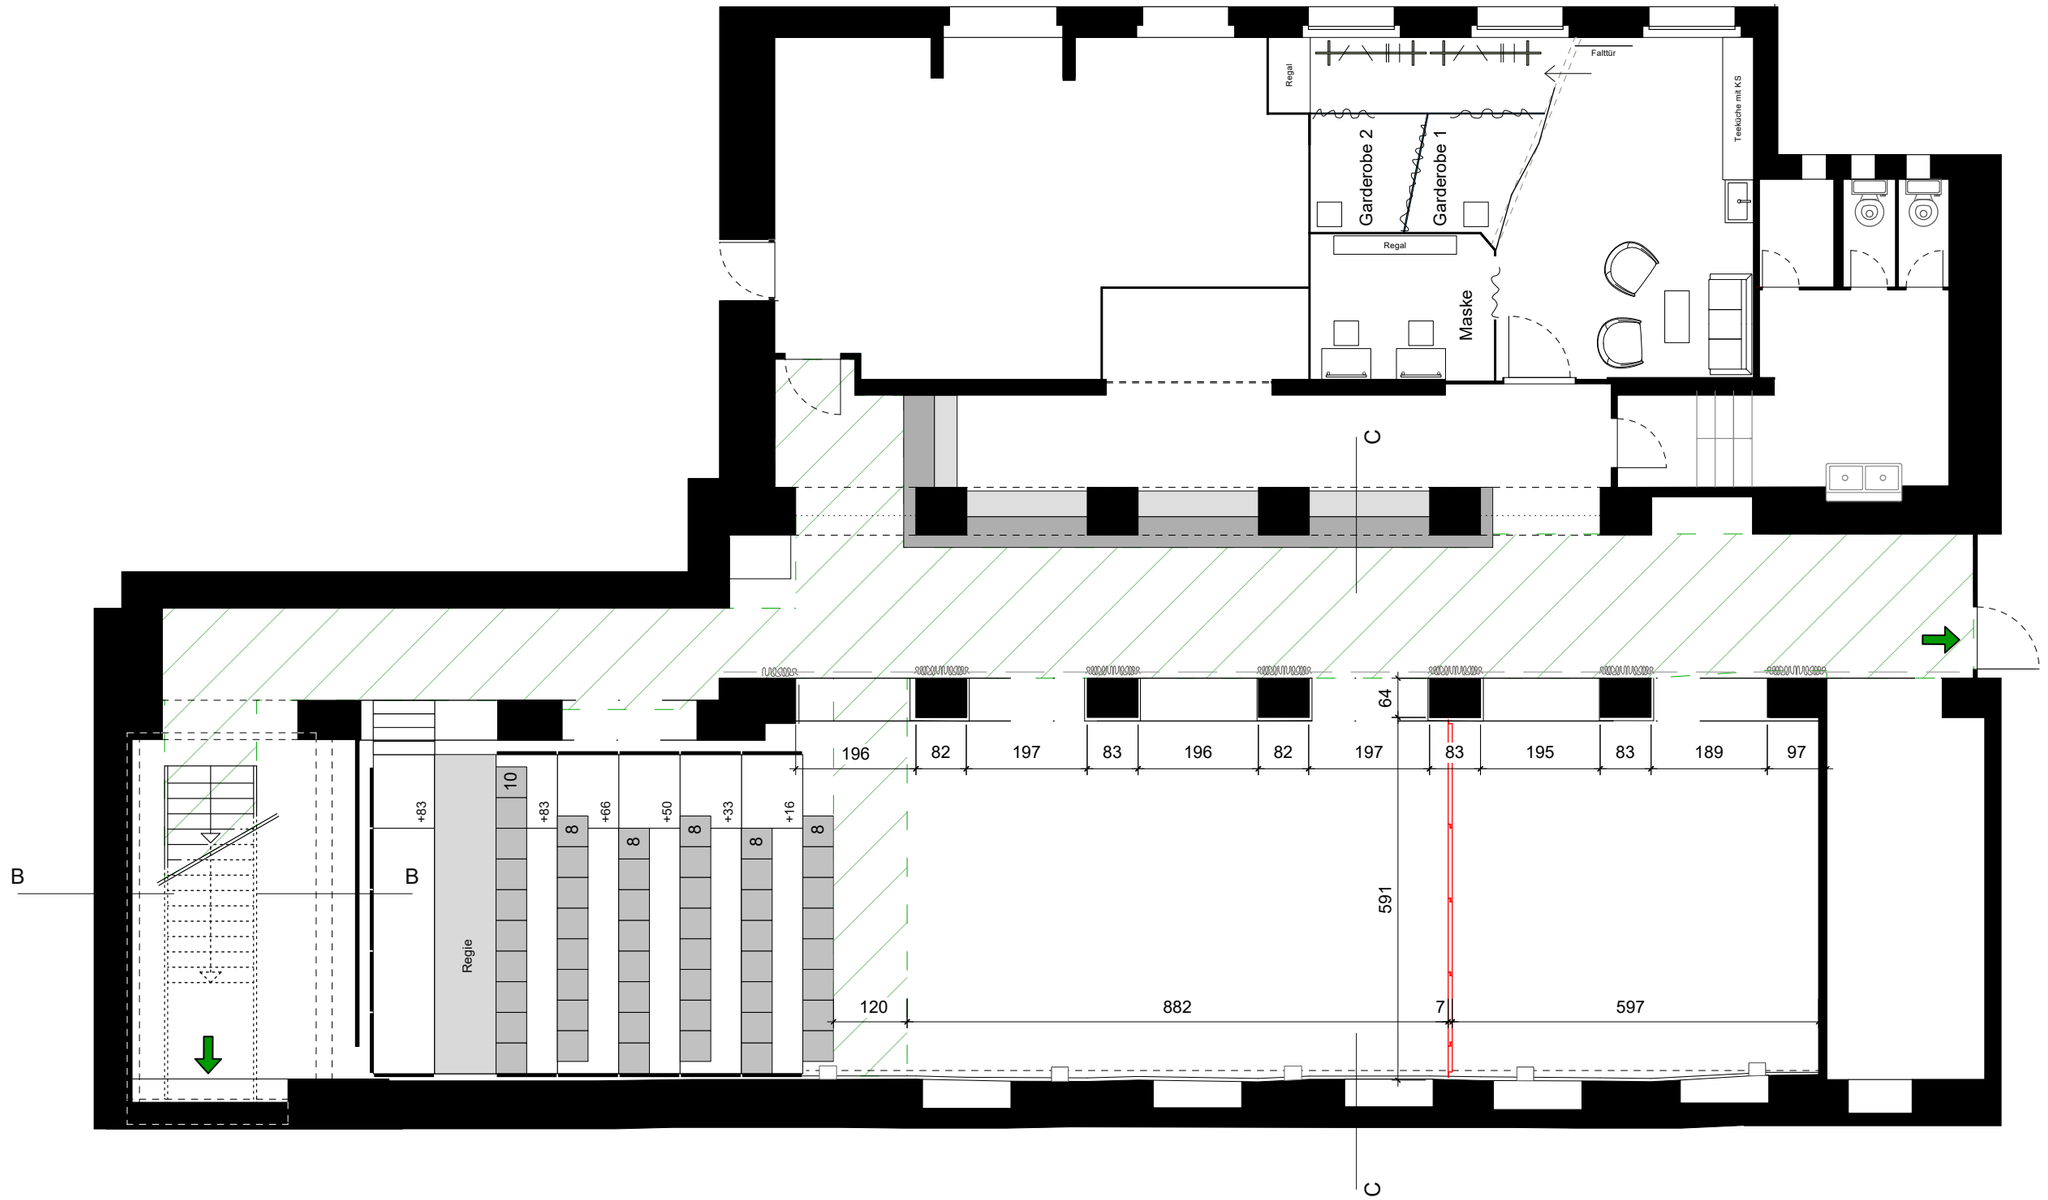

Produktionsleitung
Julius Hahn

041 228 15 07
julius.hahn@luzernertheater.ch
www.luzernertheater.ch

luzerner theater

0 1 2 5m

Alle Masse sind Referenzmasse und müssen vor Ort geprüft werden. Abweichungen melden.

Produktion / Projekttitel
Bestand

Spielort / Gebäude
UG

Spielzeit
25/26

Plan
Grundriss

Plan-Nr.
03

Massstab
1:100

Plangrösse
DIN A3

Projektphase
-

Prüfung / Freigabe
mg, 11.08.25

Revidiert
-