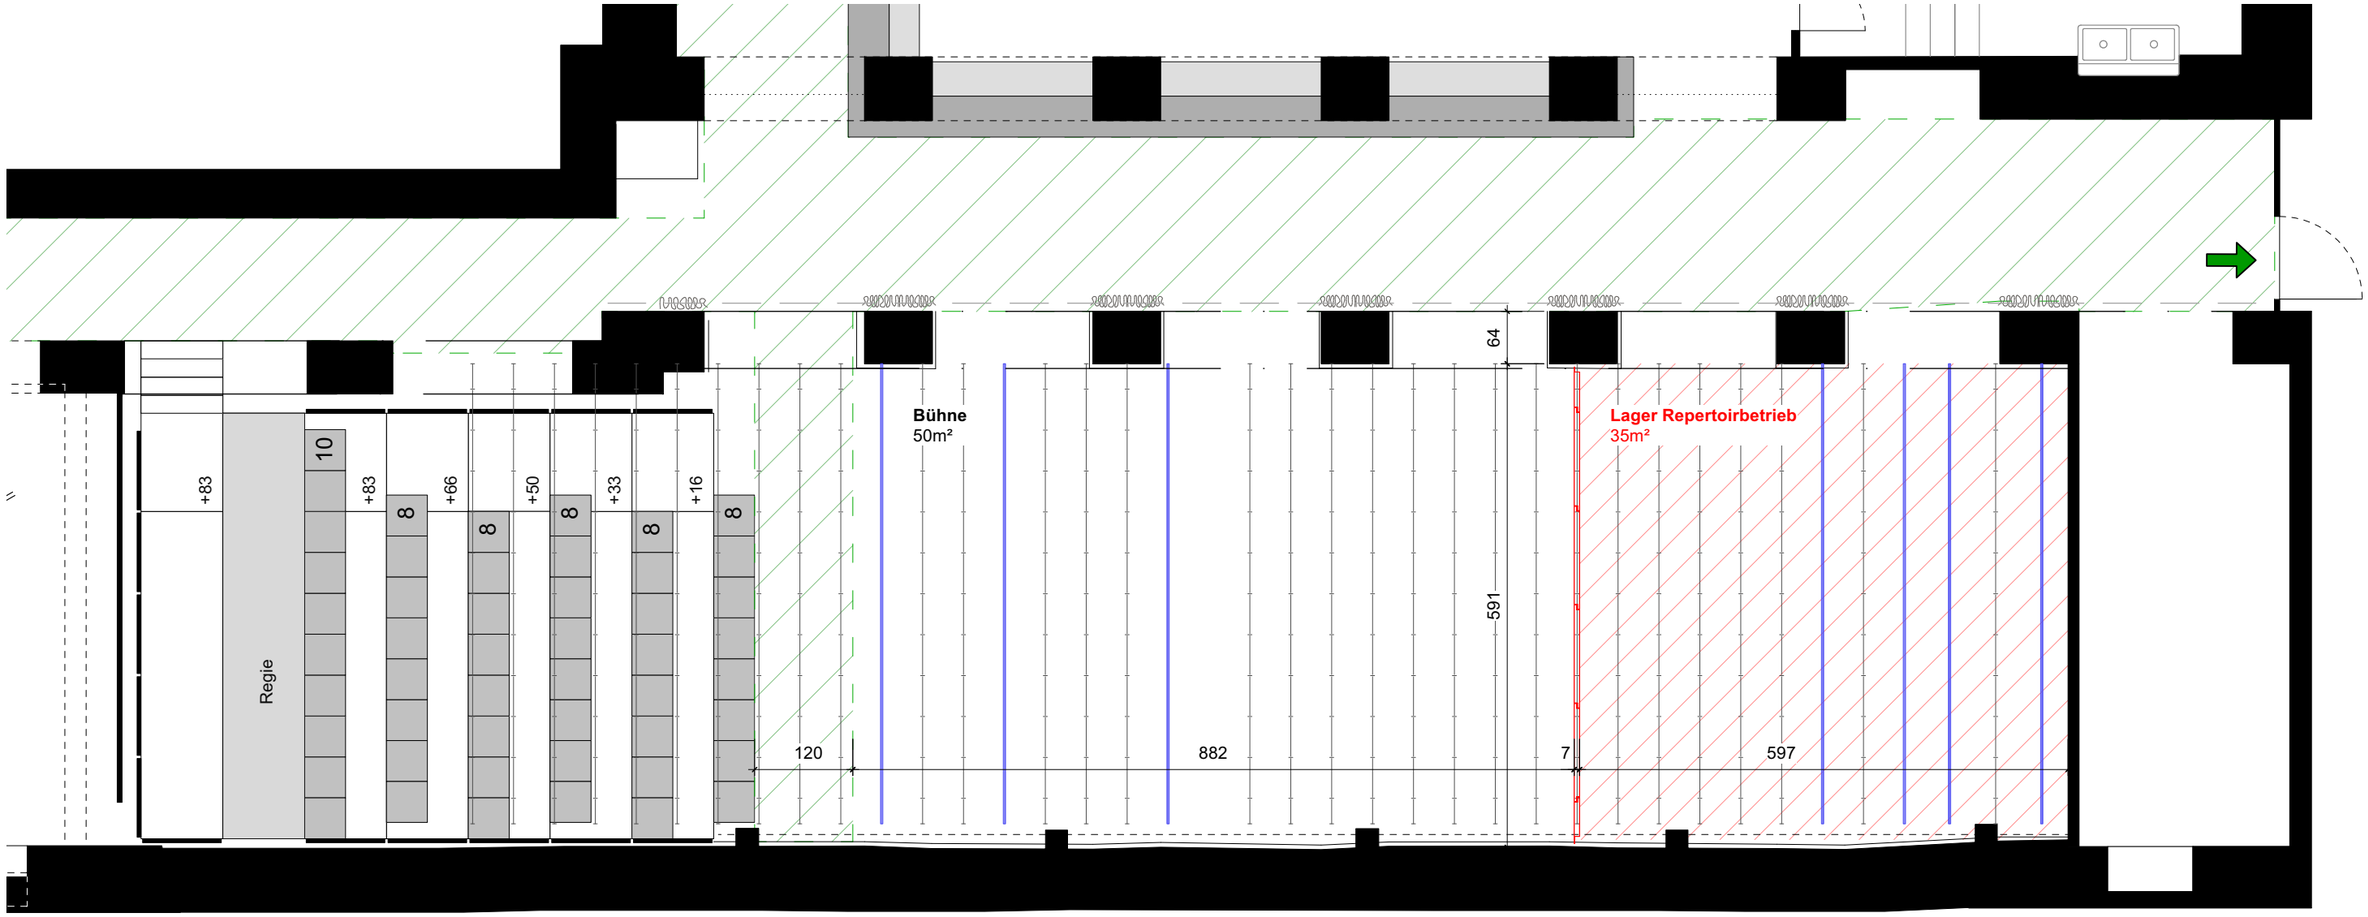

Grundriss Bühne

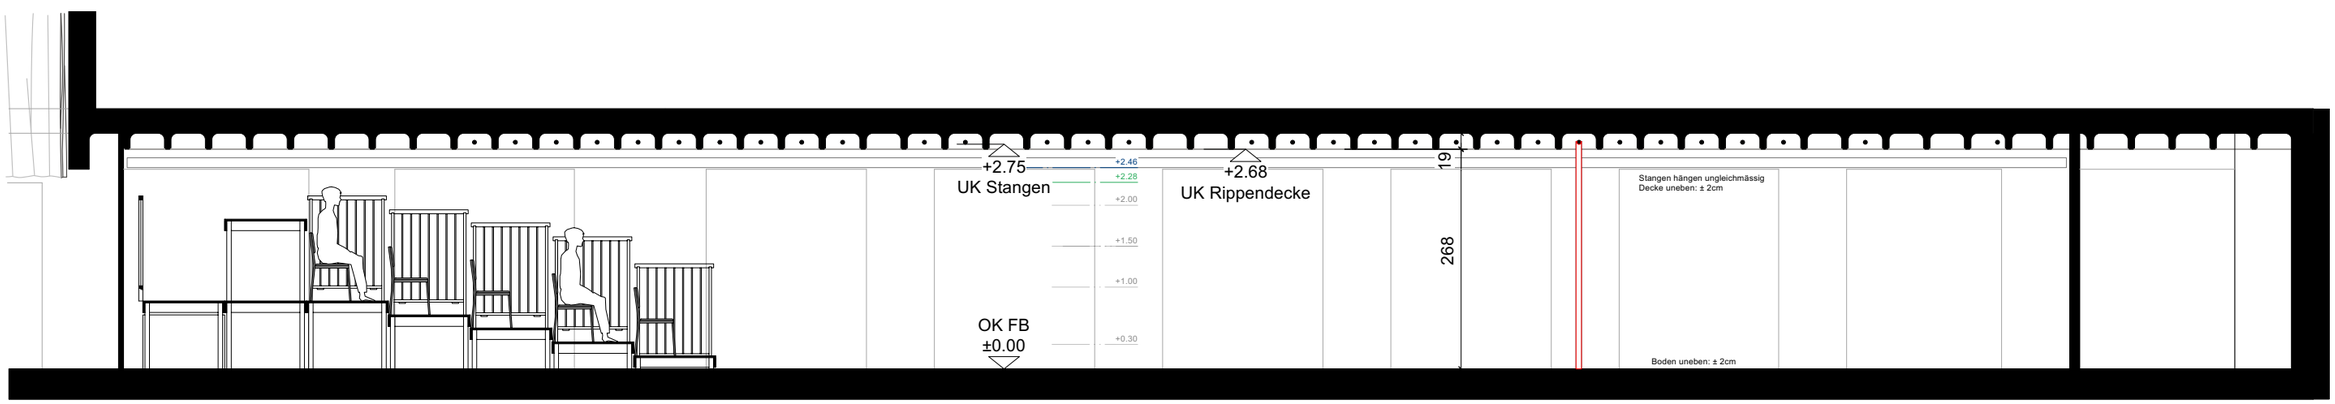

Längsschnitt Bühne

Produktionsleitung
Mario Galliker

041 228 15 05
mario.galliker@luzernertheater.ch
www.luzernertheater.ch

luzerner theater

0 0.5 1 3m

Alle Masse sind Referenzmasse und müssen vor Ort geprüft werden. Abweichungen melden.

Produktion / Projekttitel
Bestand UG

Spielort / Gebäude
UG

Spielzeit
25/26

Plan
Bühne

Plan-Nr.
01

Massstab
1:75

Plangrösse
DIN A3

Projektphase
Bestand

Prüfung / Freigabe
mg, 05.11.24

Revidiert
-

Räume / Flächen

1. Bühne
2. Lager
   (bei Wechselbetrieb, ab 24/25)
3. Magazin
4. Requisitenische
5. Toiletten
6. Backstage
   (Aufenthalt, Ankleide, Maske)
7. Werkstatt

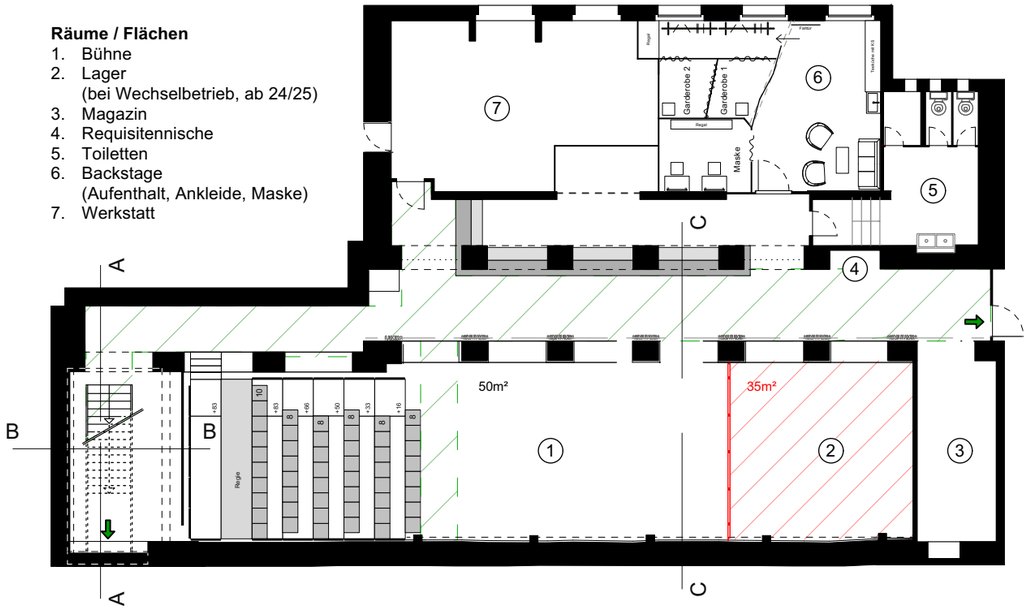

Grundriss UG, 1:100

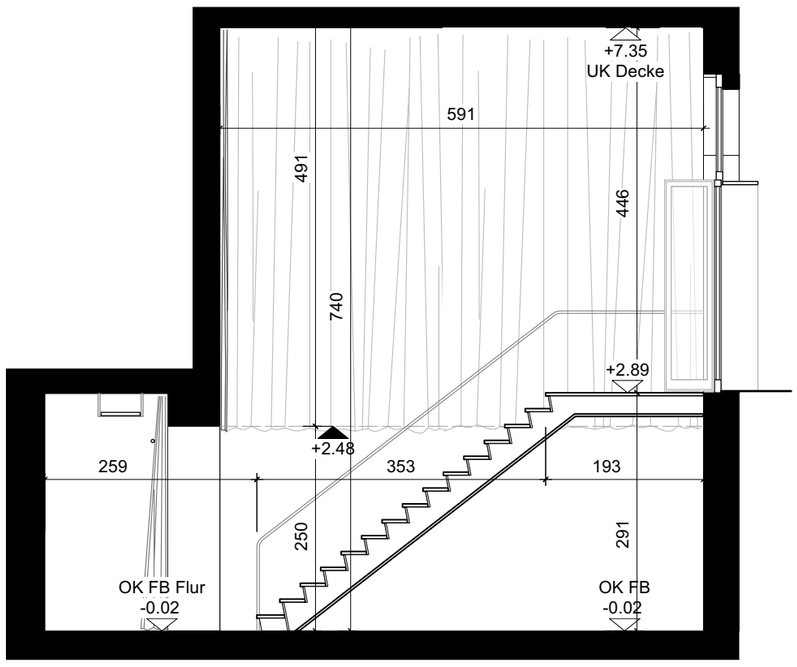

Längsschnitt A-A, Eingangsbereich

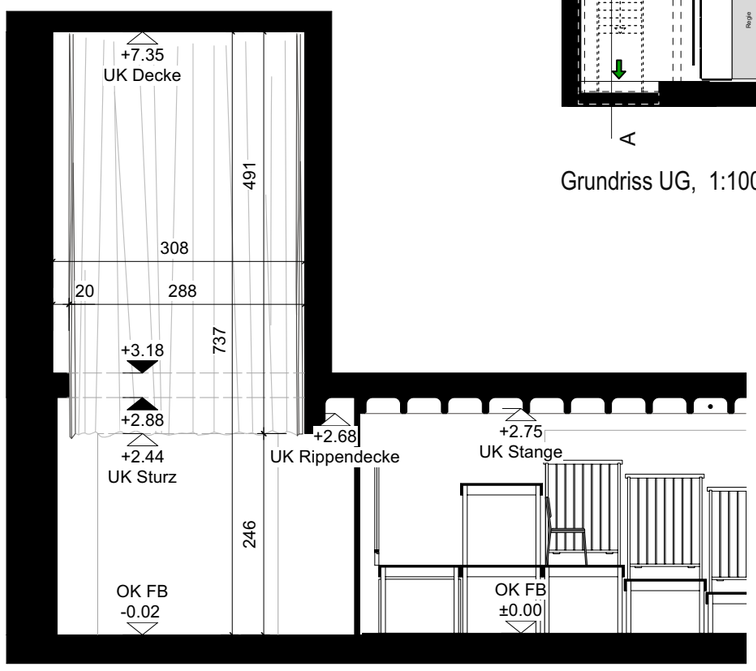

Querschnitt B-B , Eingangsbereich

Querschnitt C-C, Bühne

Produktionsleitung
Mario Galliker

041 228 15 05
mario.galliker@luzernertheater.ch
www.luzernertheater.ch

luzerner theater

0 0.5 1 3m

Alle Masse sind Referenzmasse und müssen vor Ort geprüft werden. Abweichungen melden.

Produktion / Projekttitel
Bestand UG

Spielort / Gebäude
UG

Spielzeit
25/26

Plan
Schnitte A, B, C

Plan-Nr.
02

Massstab
1:75

Plangrösse
DIN A3

Projektphase
Bestand

Prüfung / Freigabe
mg, 05.11.24

Revidiert
-

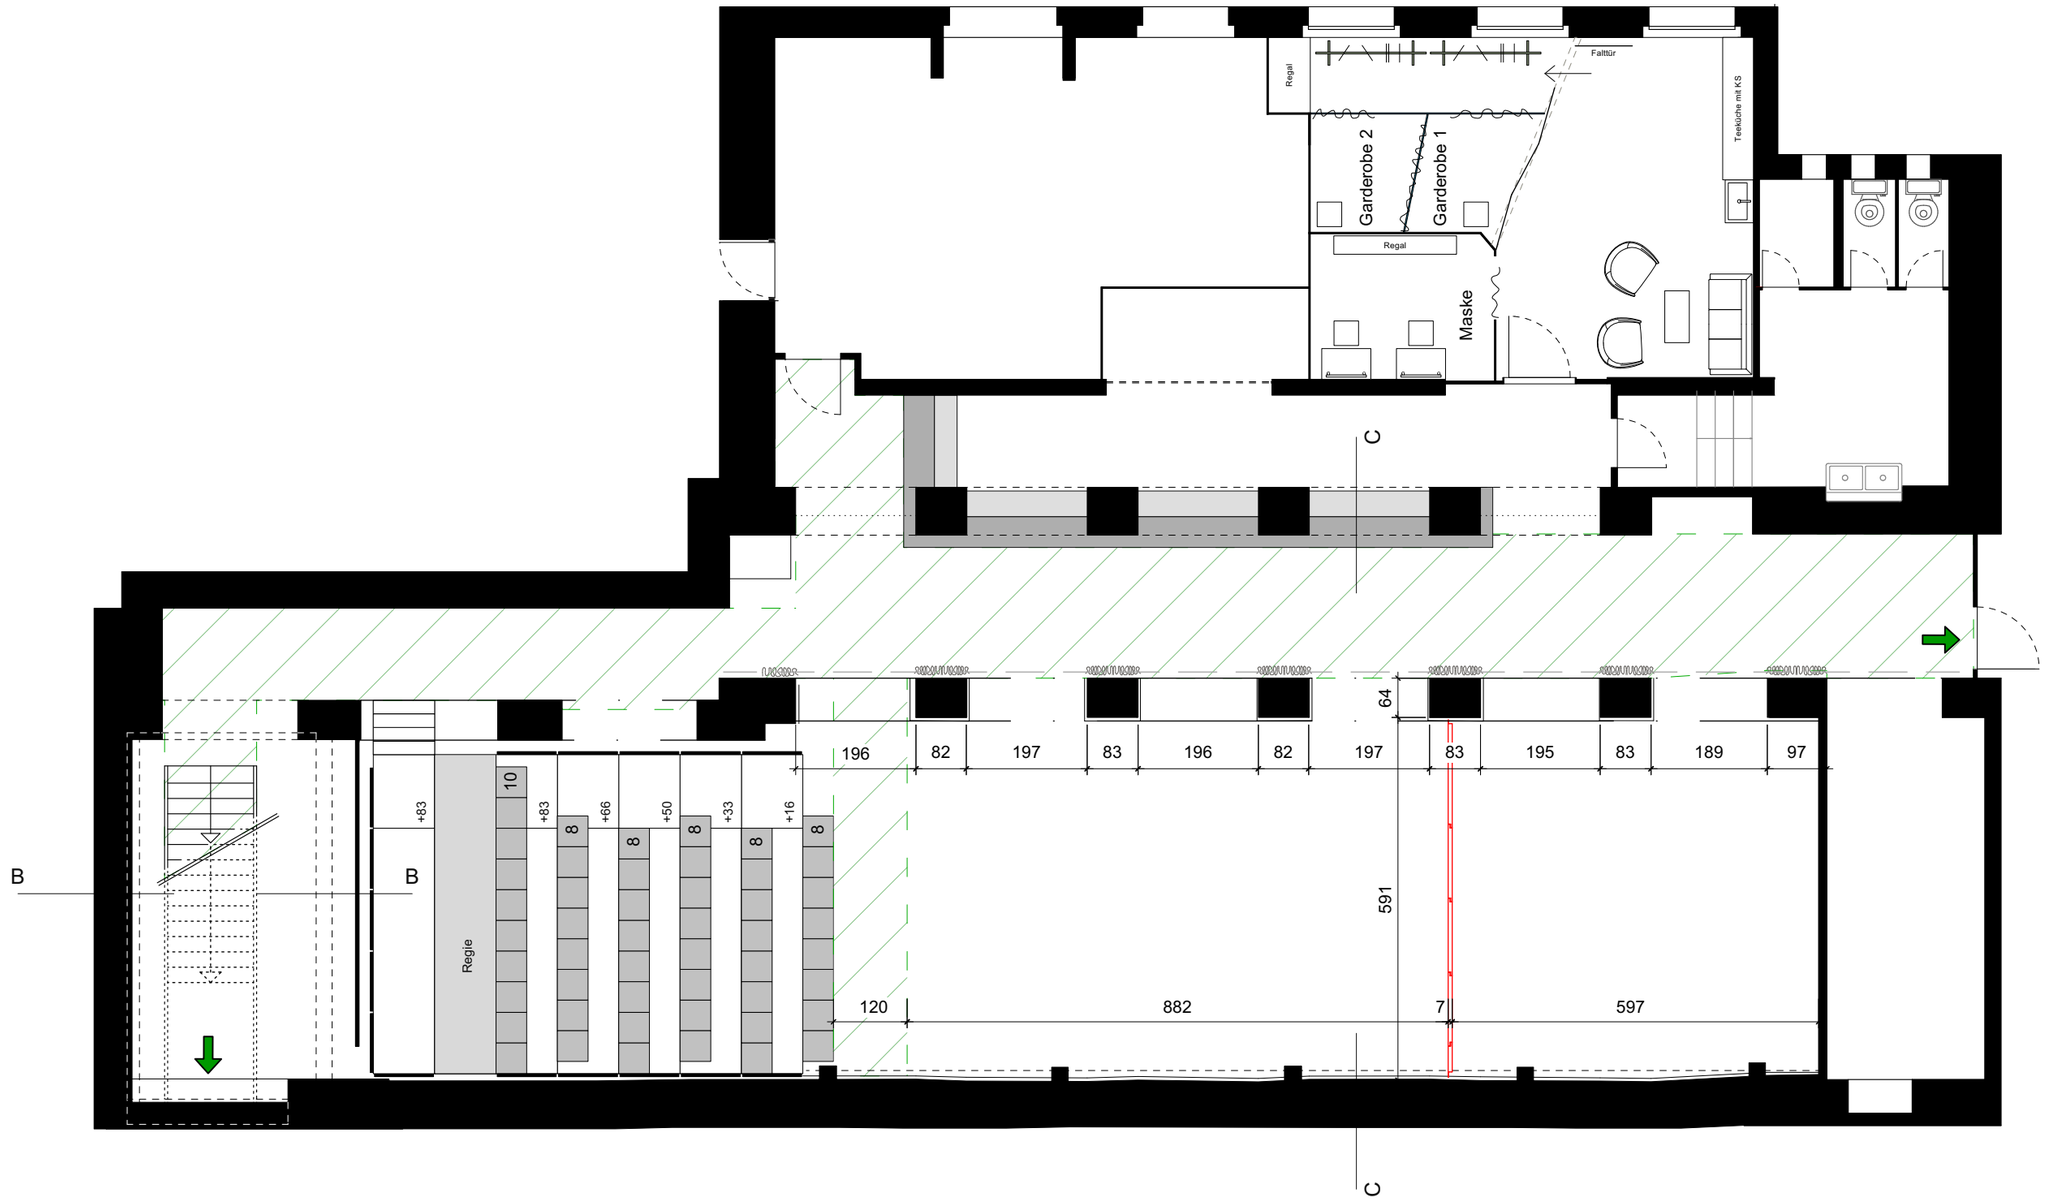

Produktionsleitung
Mario Galliker

041 228 15 05
mario.galliker@luzernertheater.ch
www.luzernertheater.ch

luzerner theater

0 1 2 5m

Alle Masse sind Referenzmasse und müssen vor Ort geprüft werden. Abweichungen melden.

Produktion / Projekttitel
Bestand UG

Spielort / Gebäude
UG

Spielzeit
25/26

Plan
Grundriss

Plan-Nr.
03

Massstab
1:100

Plangrösse
DIN A3

Projektphase
Bestand

Prüfung / Freigabe
mg, 05.11.24

Revidiert
-