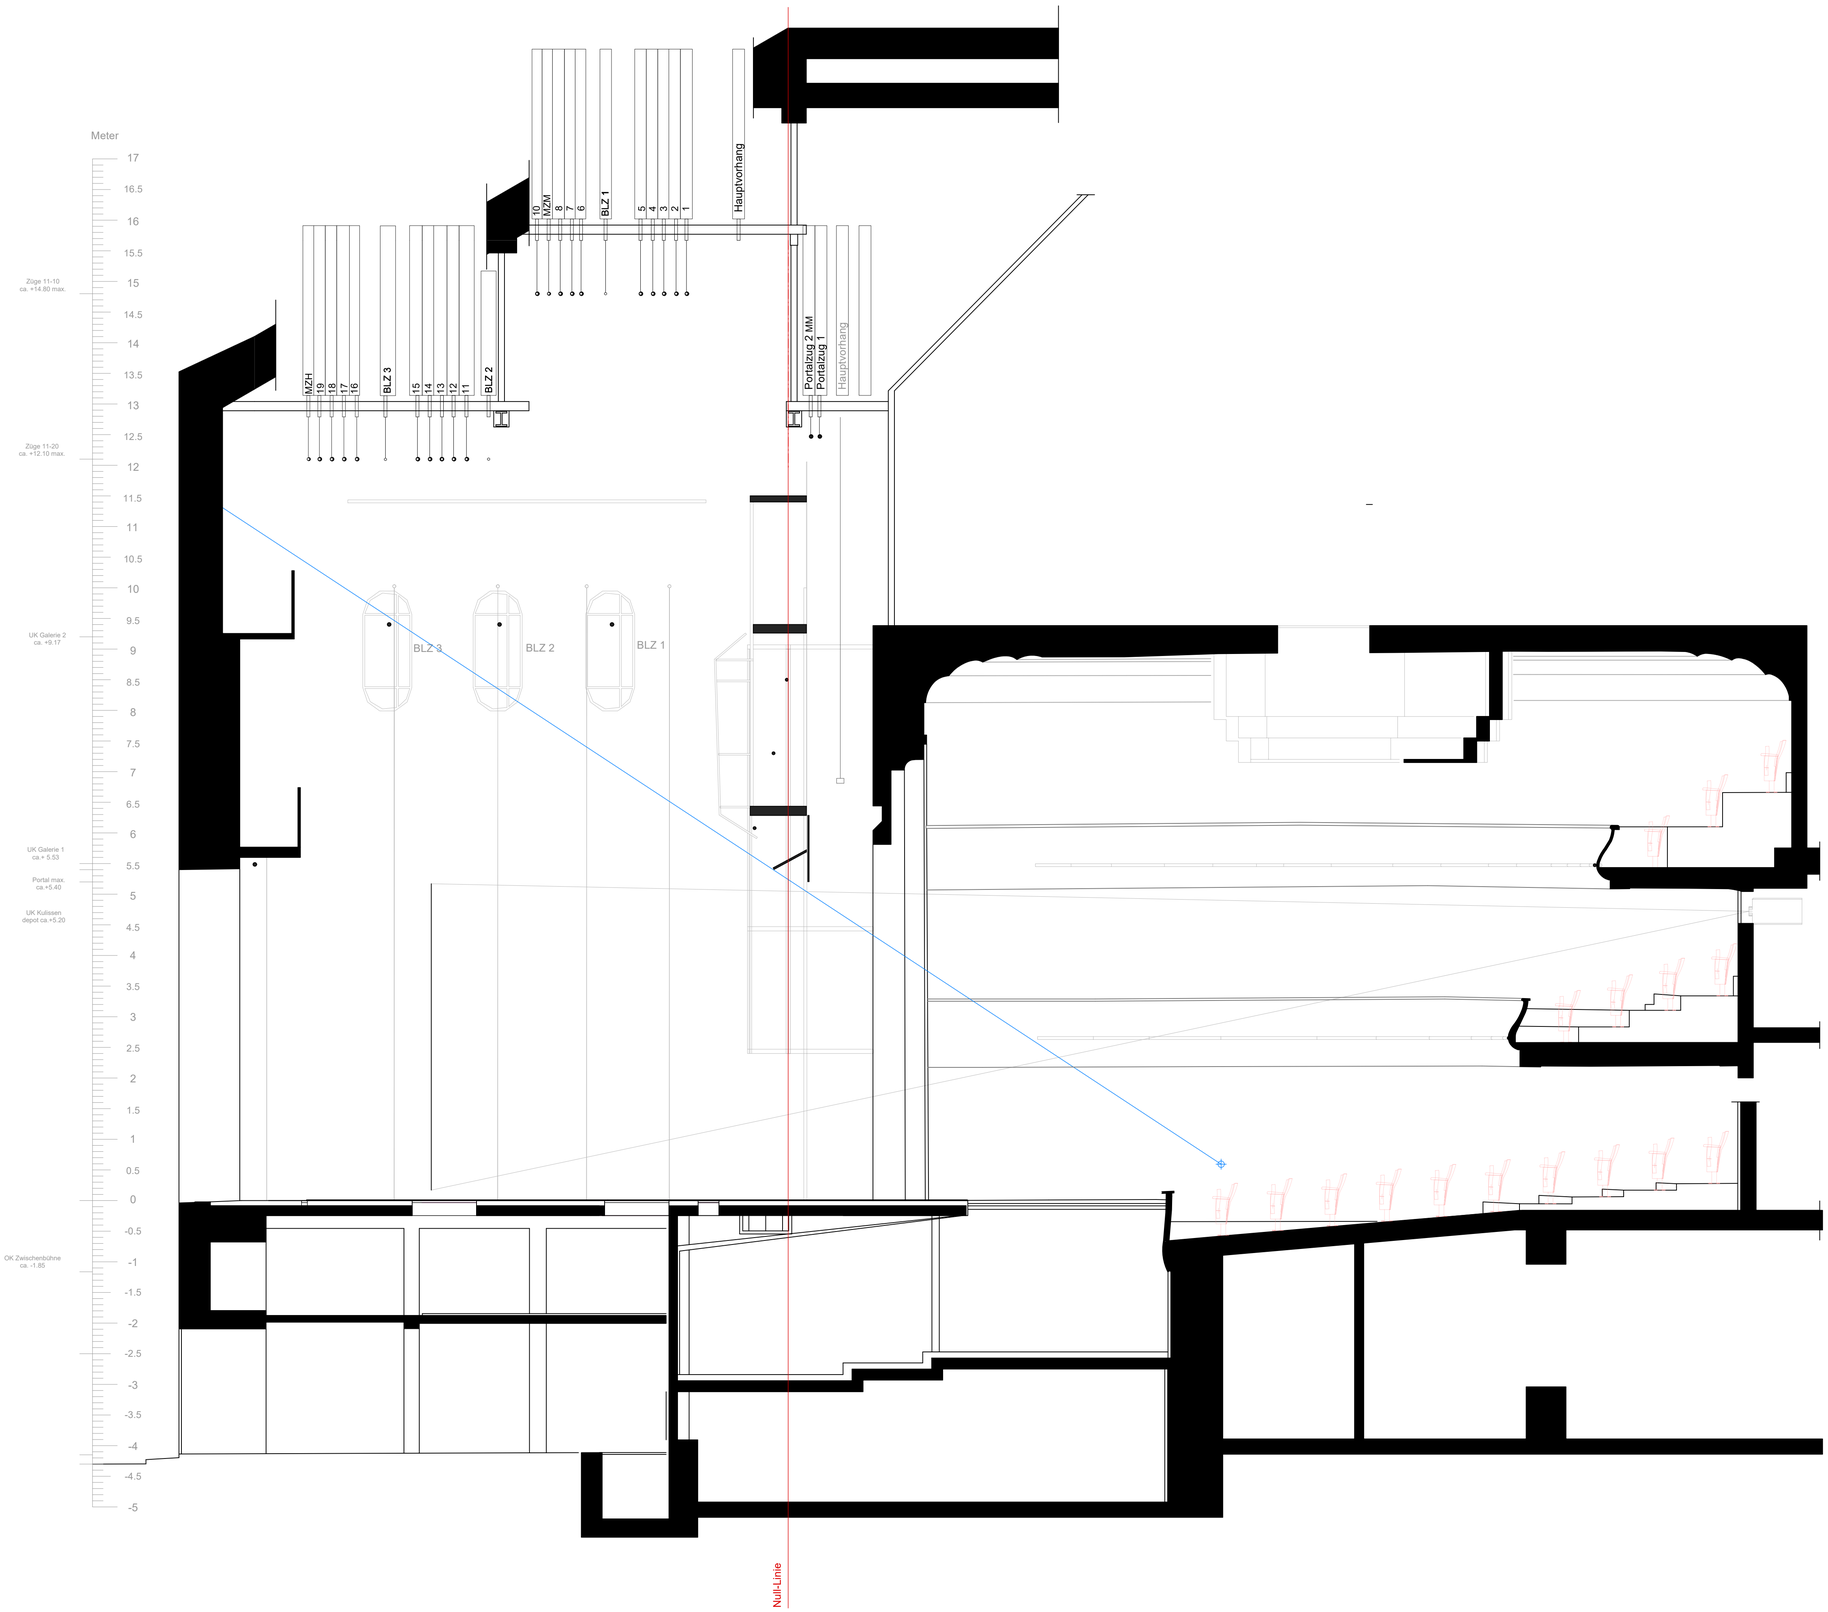

0 0.5 1 2m

Alle Masse sind Referenzmasse und müssen vor Ort geprüft werden. Abweichungen melden.

Produktionsleitung
Julius Hahn

041 228 15 07
julius.hahn@luzernertheater.ch
www.luzernertheater.ch

luzerner theater

Plan
Längsschnitt

Plan-Nr. 03.3
Massstab 1:50
Plangrösse DIN A1

Produktion / Projekttitel
Bestand

Projektphase
-

Spielort / Gebäude
Bühne

Spielzeit
26/27

Prüfung / Freigabe
mg, 14.01.26

Kontierung
11111