



Se:L/R

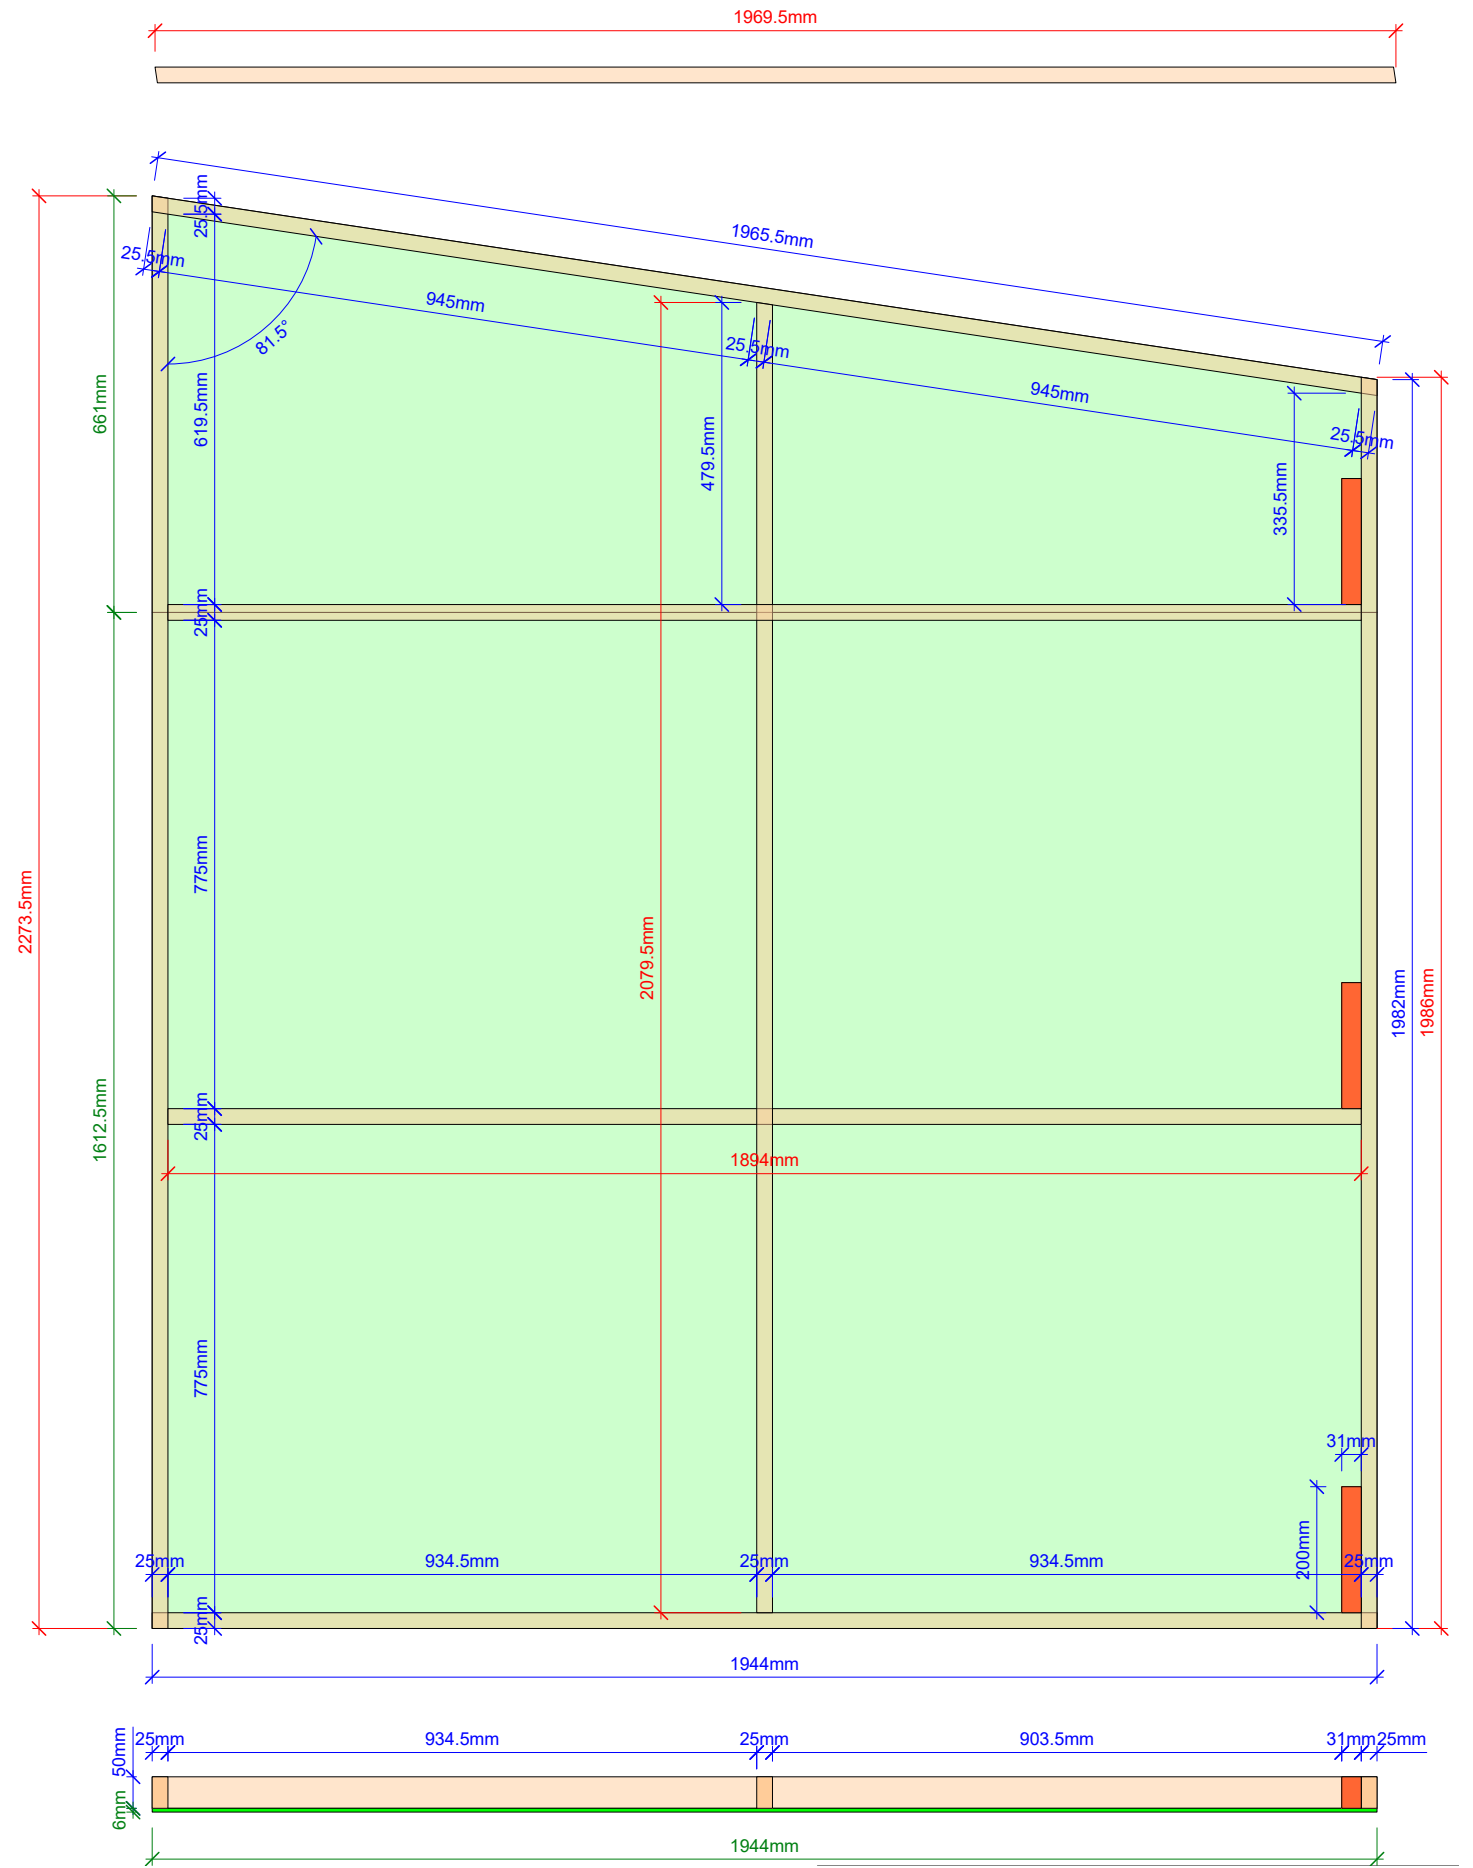

Produktionsleitung
David Funda
041 228 15 65
david.funda@luzernertheater.ch
www.luzernertheater.ch

**luzerner
theater**

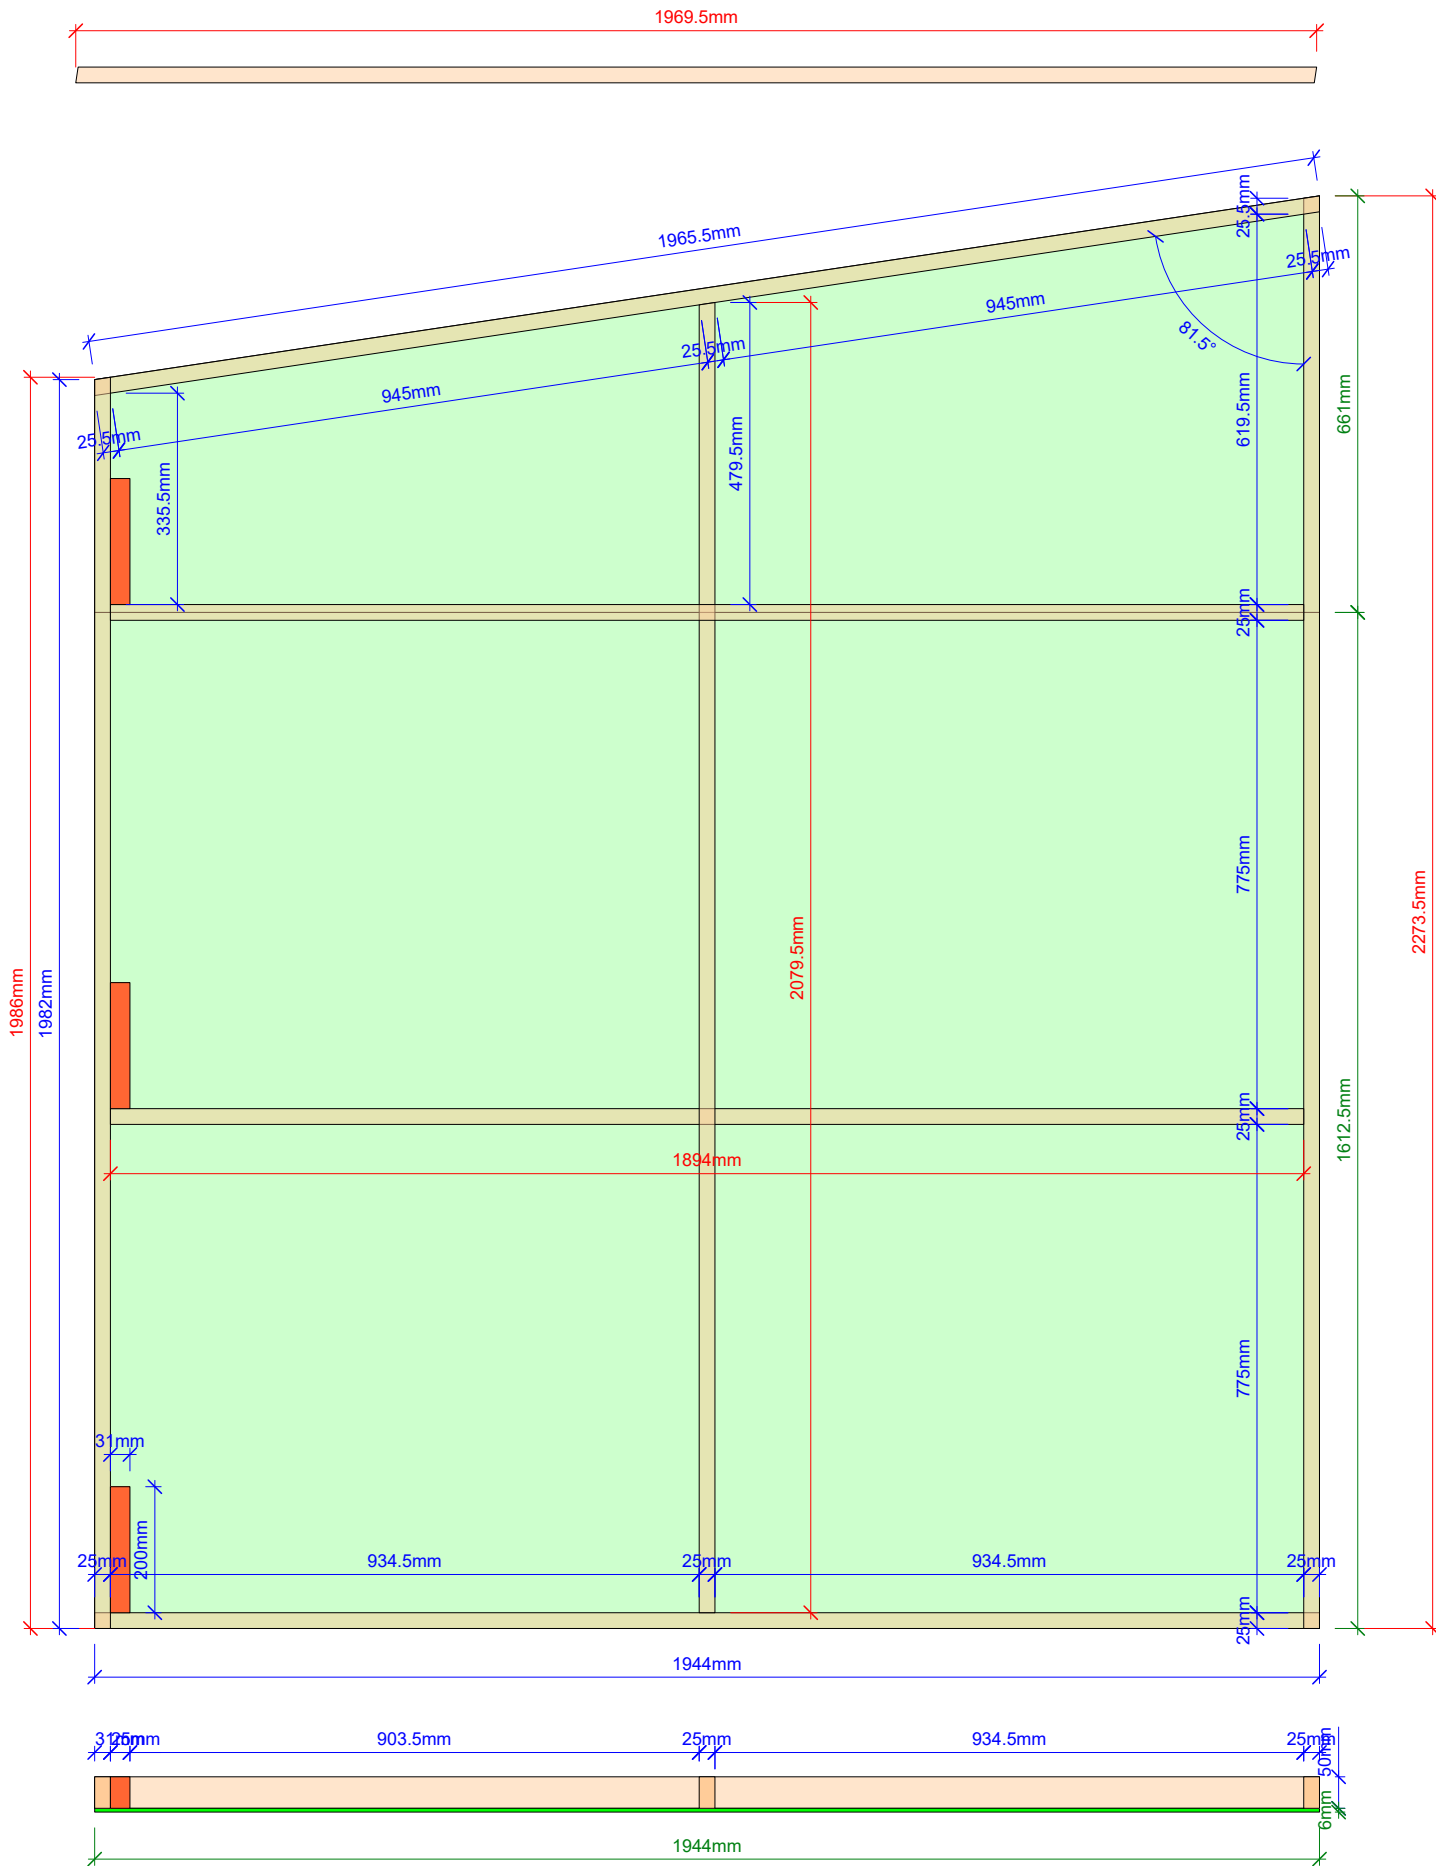

Alle Masse sind Referenzmasse und müssen vor Ort geprüft werden. Abweichungen melden.

Produktion / Projekttitlel
Baden Gehen 2
Spielort / Gebäude
Box

Spielzeit
25/26


Plan
Seitenwände


Plan-Nr. 22.3
Massstab 1:10
Plangrösse DIN A3

Projektphase
TE


Prüfung / Freigabe
dk, 04.03.25
Revidiert
-

Front:L/R


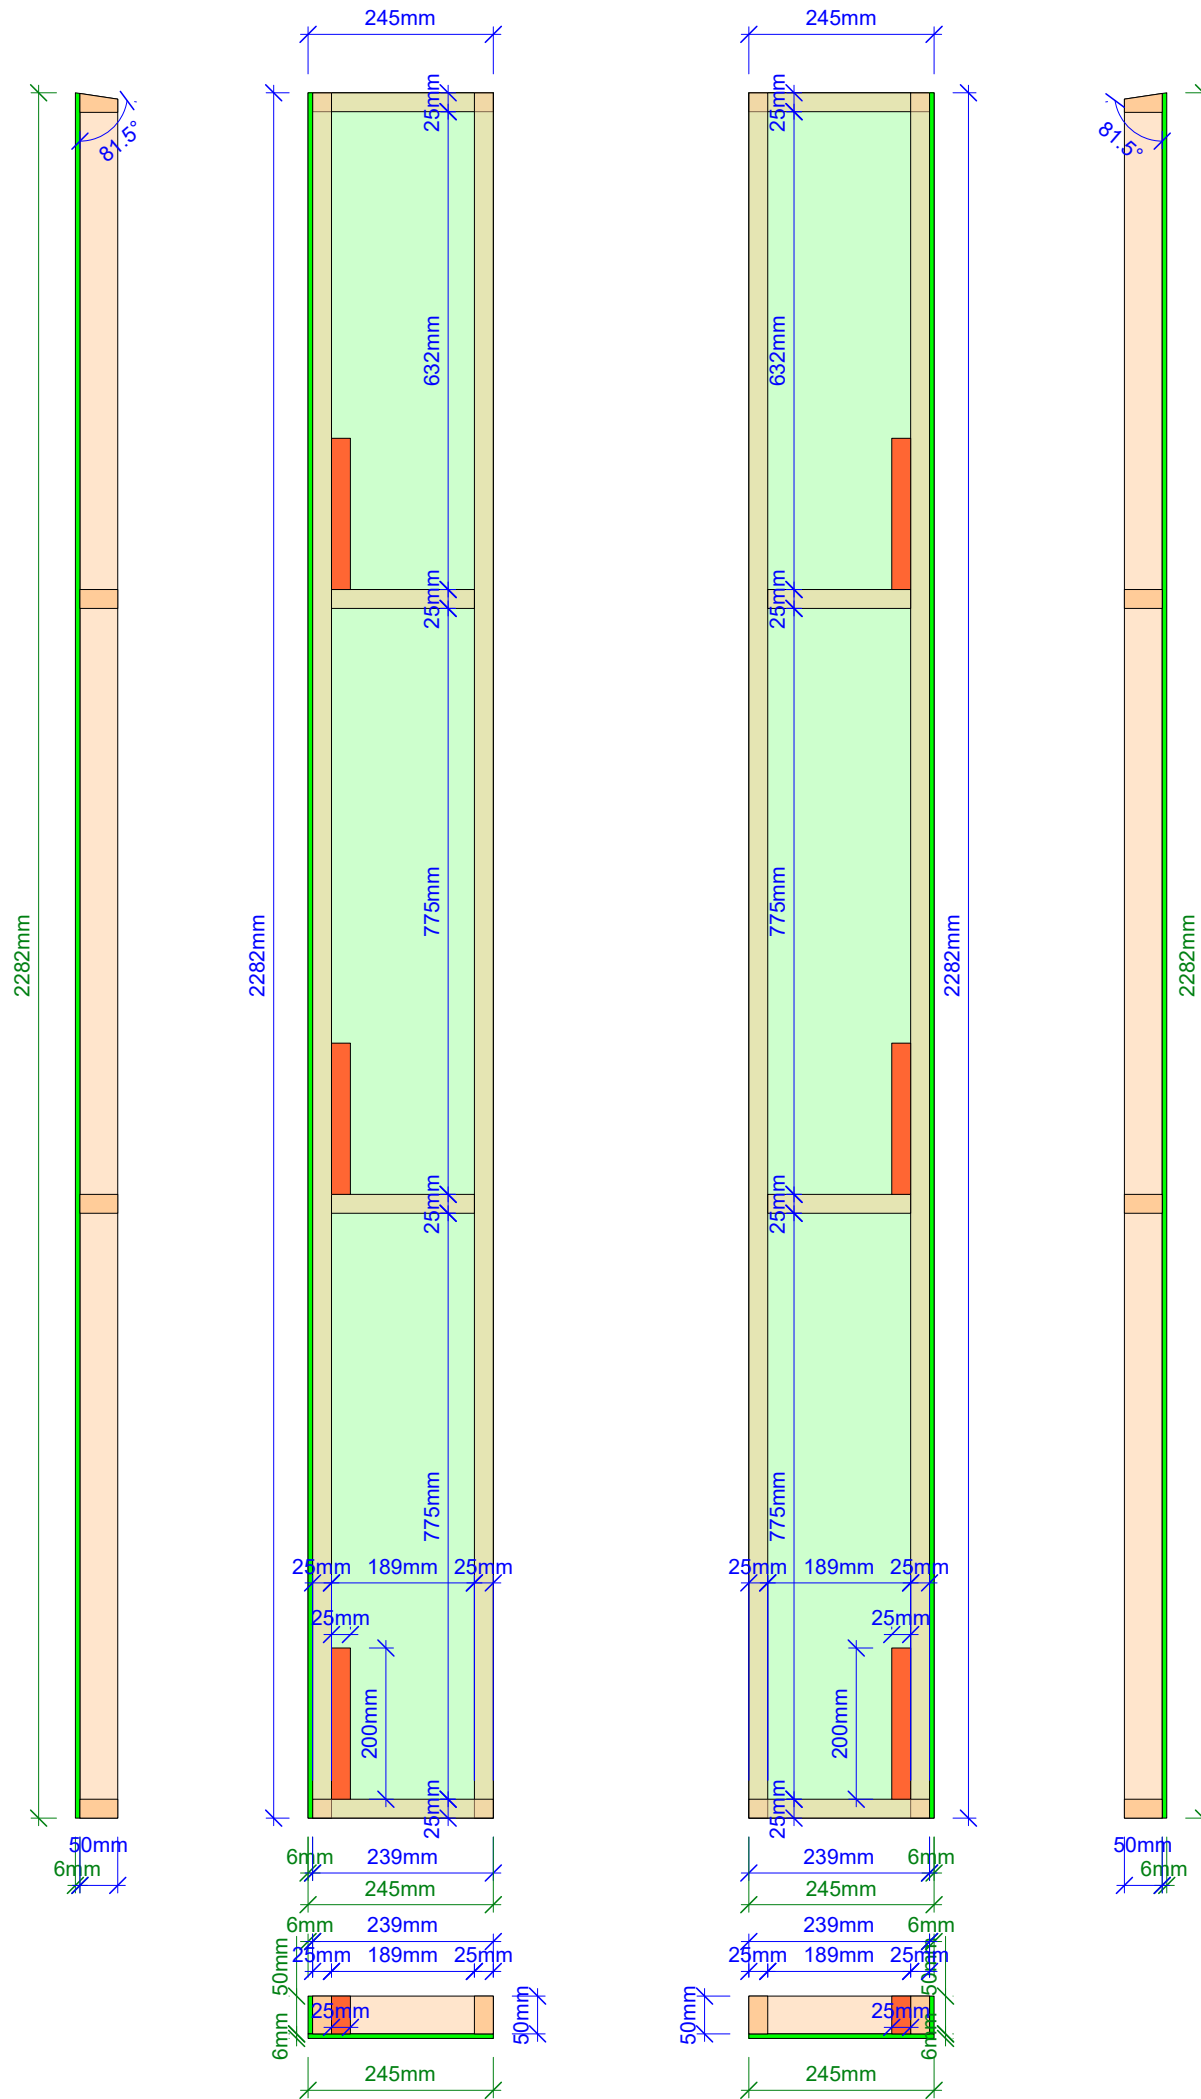


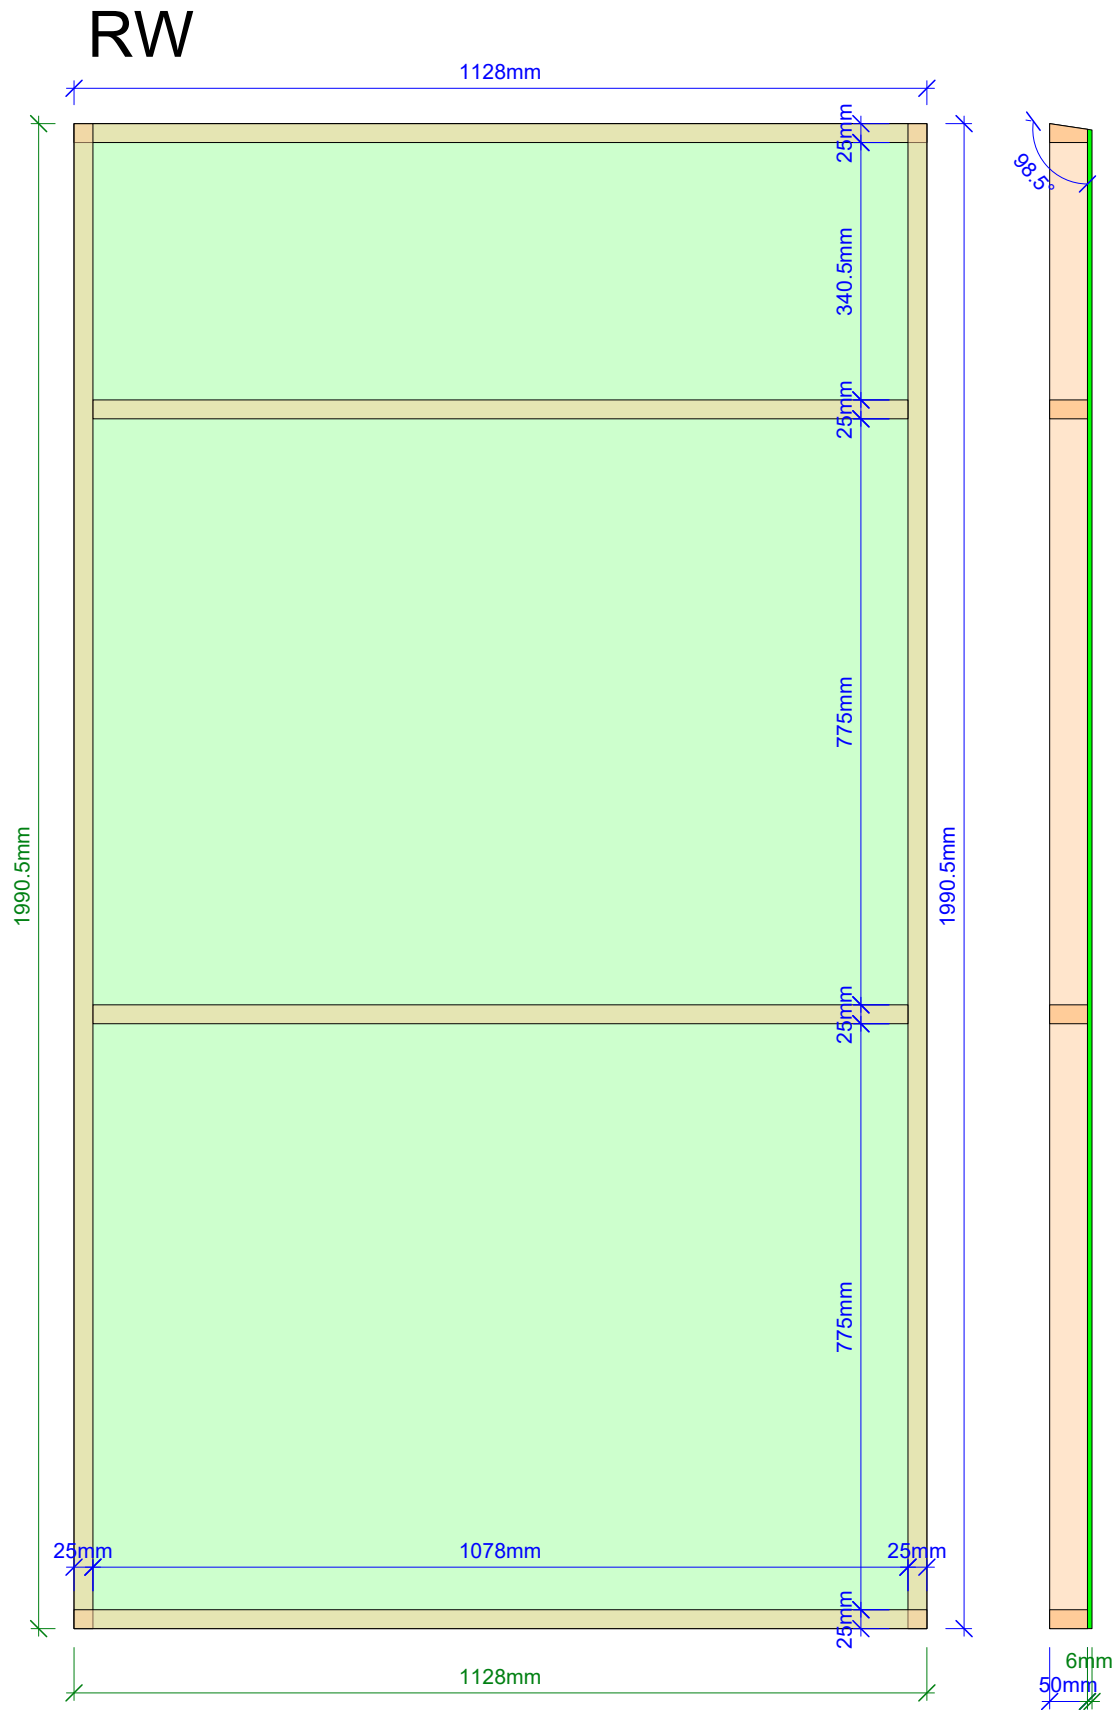

Tür

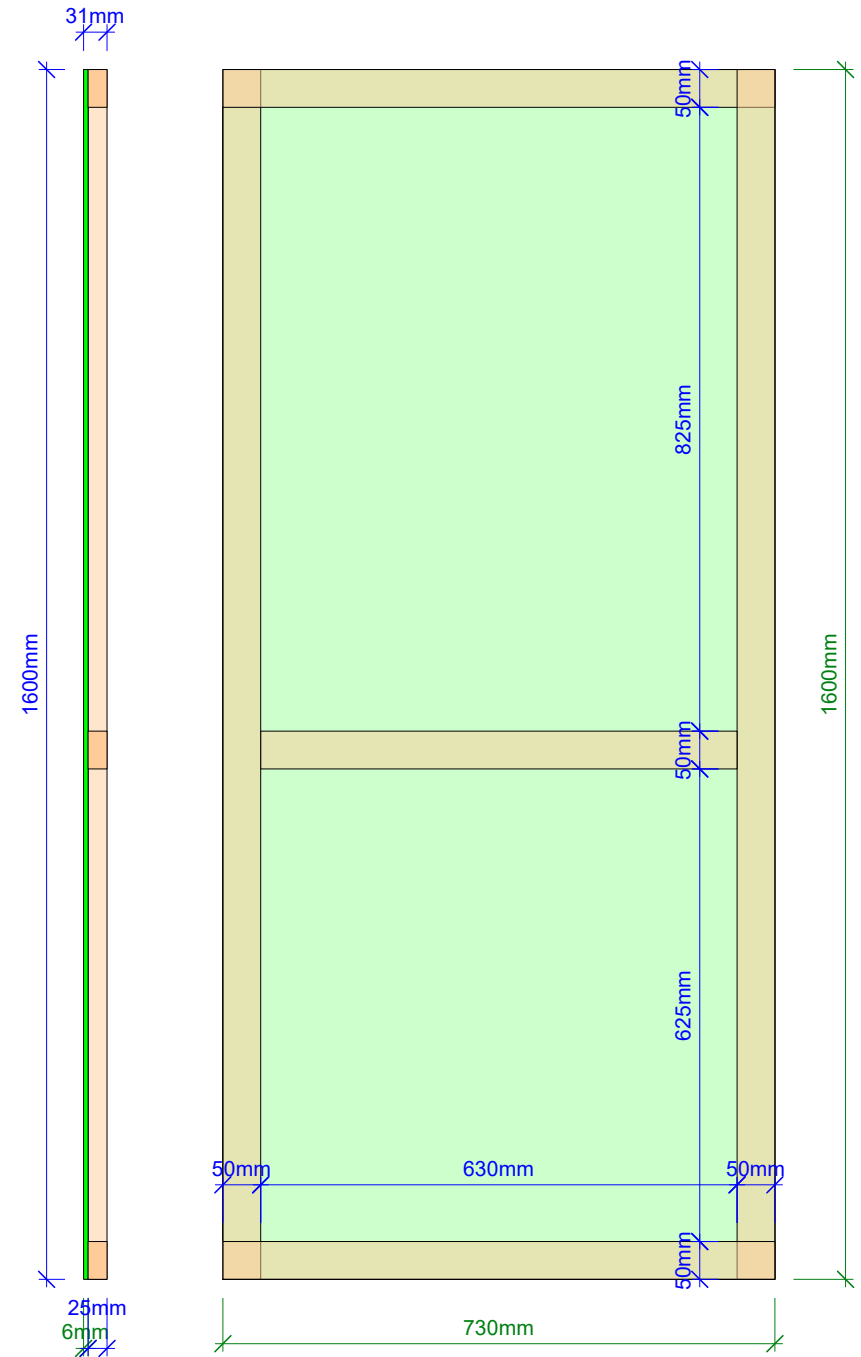

Boden

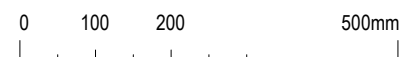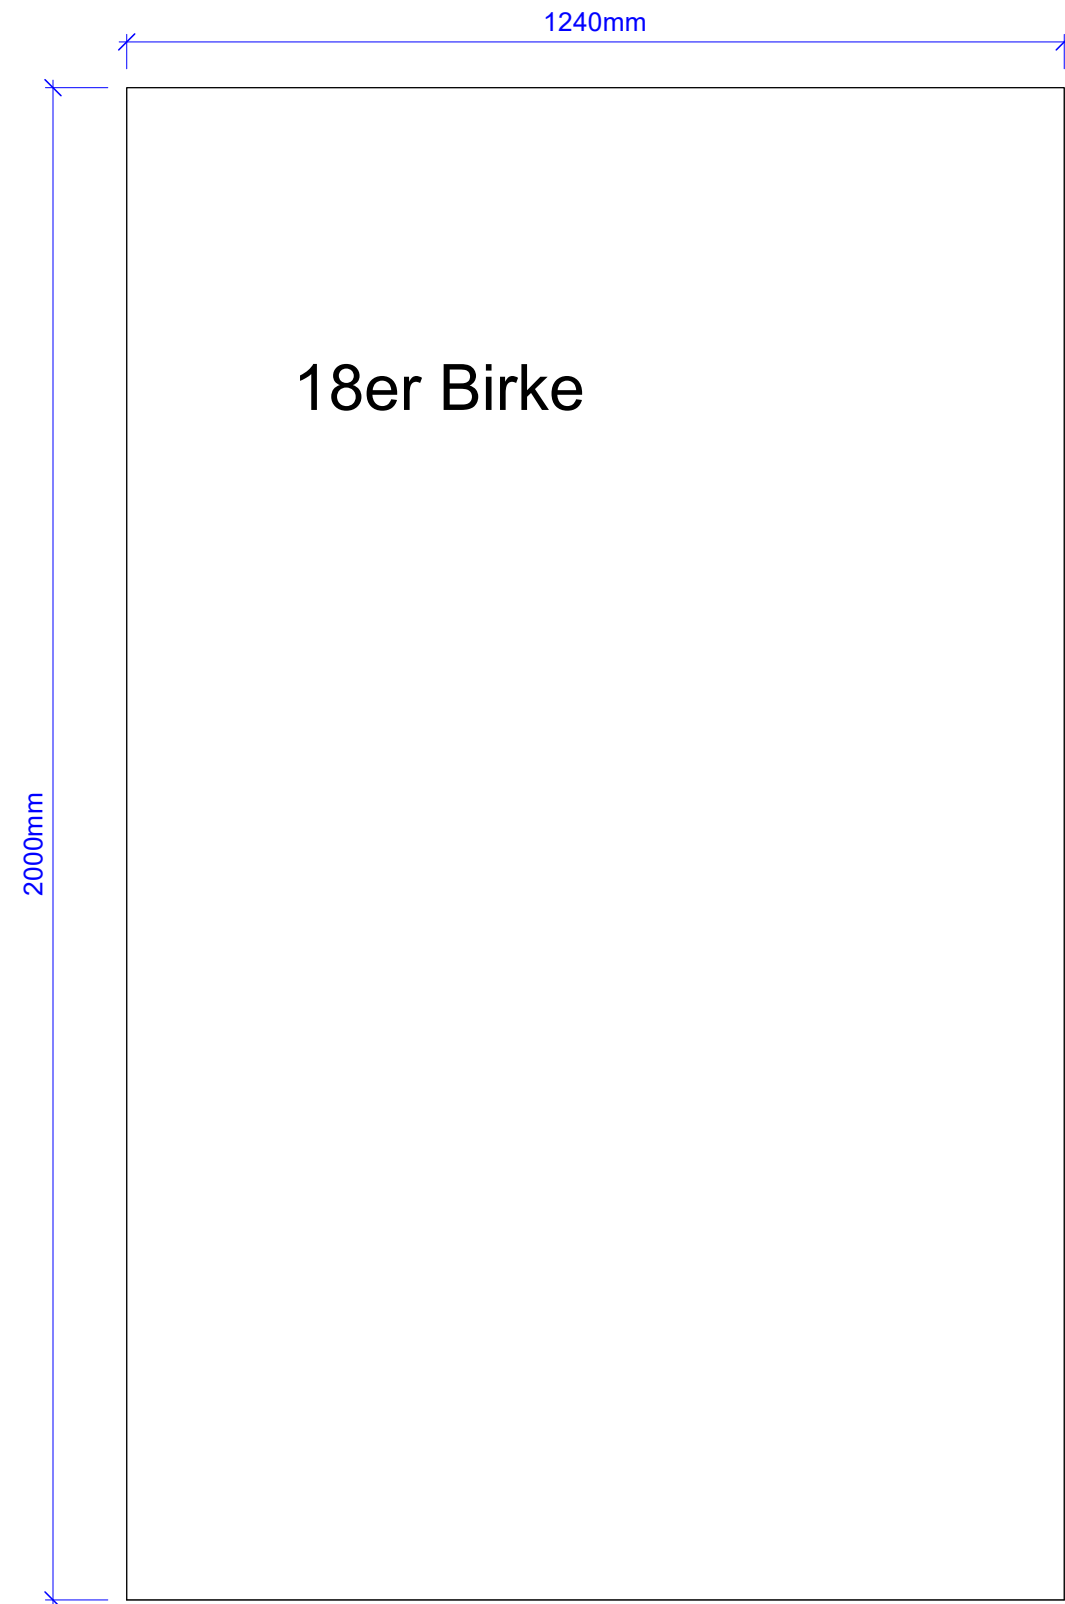

Alle Masse sind Referenzmasse und müssen vor Ort geprüft werden. Abweichungen melden.

Dachhalterung

