


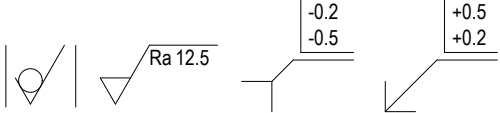
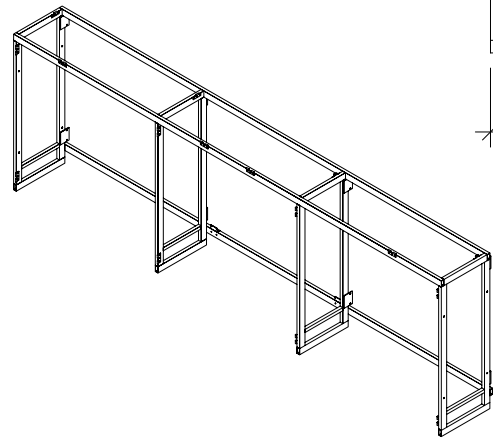
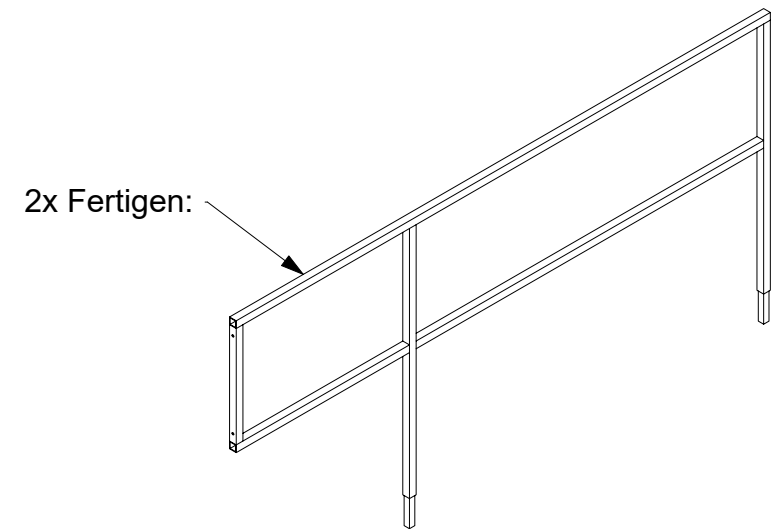


Schweissen gem. Ermessen des Schlossers
Alle nicht vermassten Rohrquerschnitte= 50mmx25mm/2

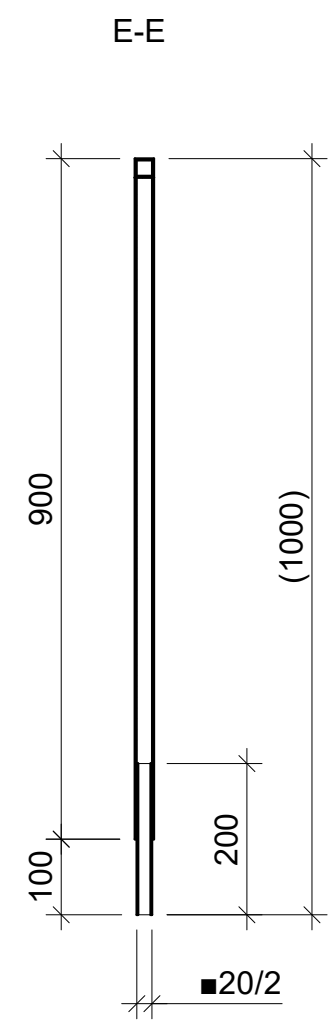

EN ISO 13920
ISO 2768-mK

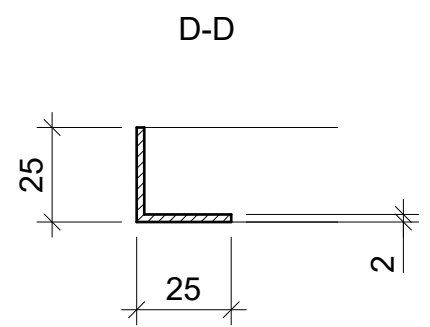

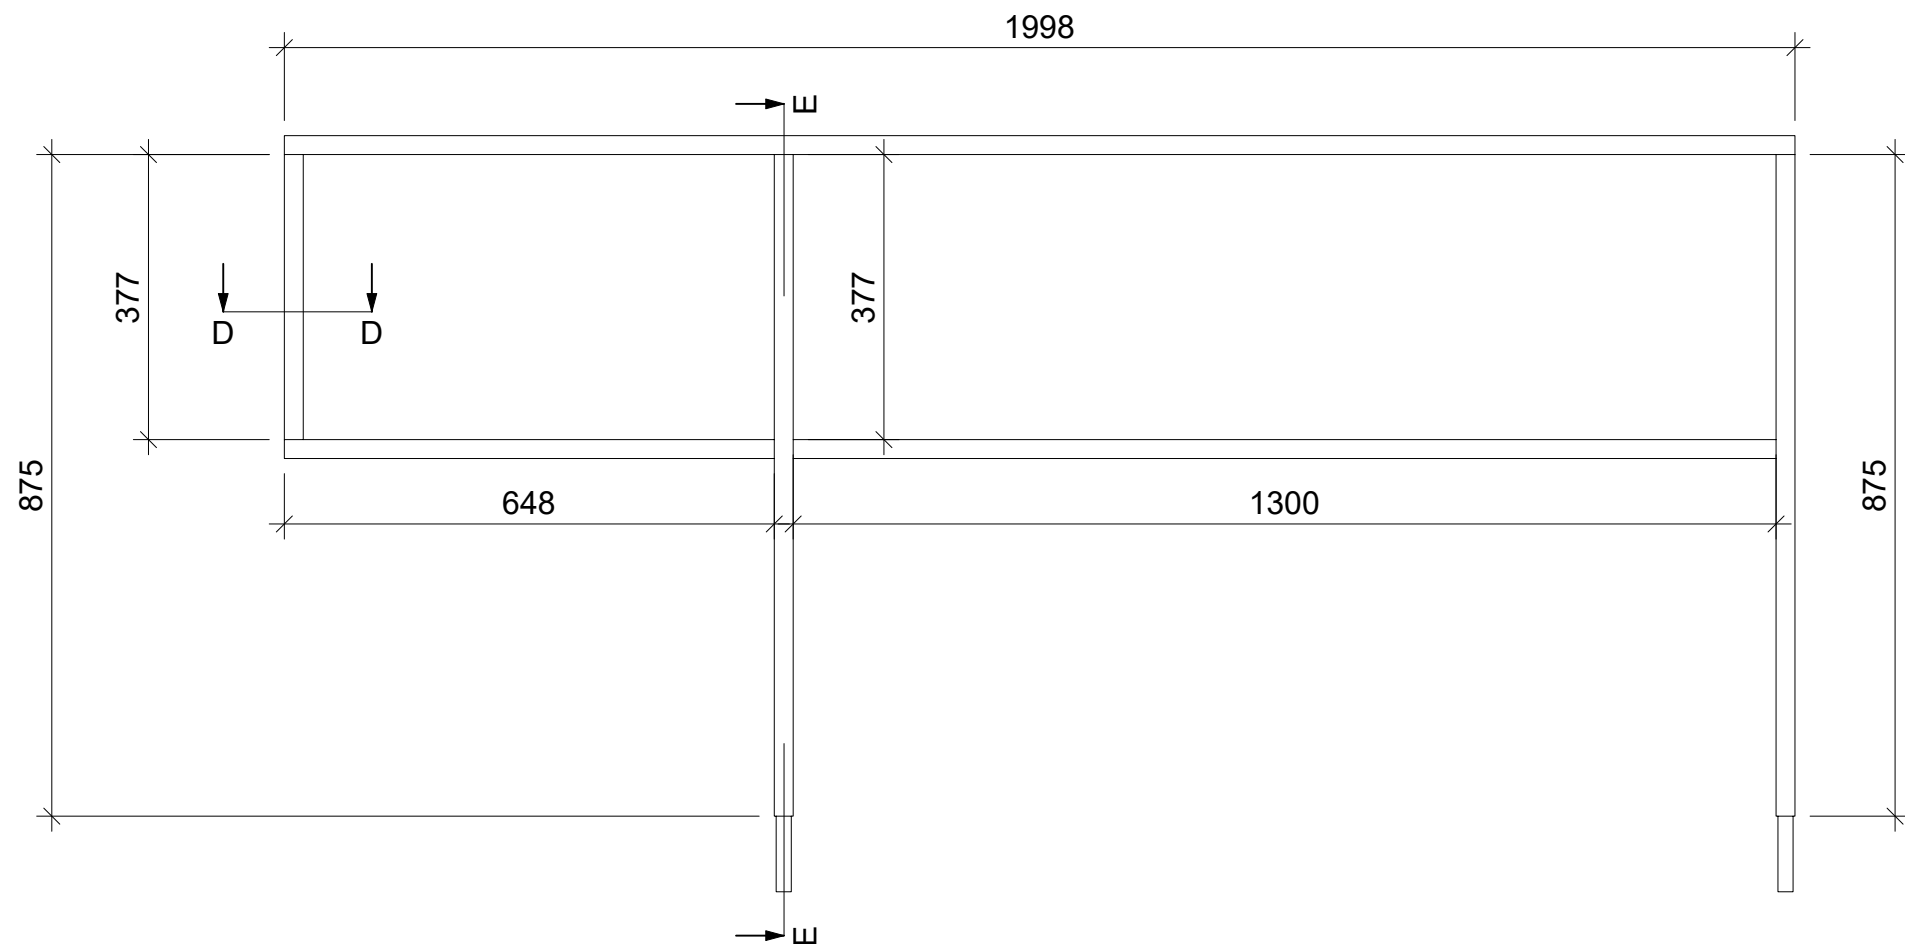

Schweissen gem. Ermessen des Schlossers
Alle nicht vermassten Rohrquerschnitte= 25mmx25mm/2

ISO 2768-M

Plan
Geländer


Plan-Nr.
25PGR.0100001_A s4

Material
Stahl


Massstab
1:10

Oberflächenbehandlung
Lackiert Weiss

Prüfung / Freigabe
LHE

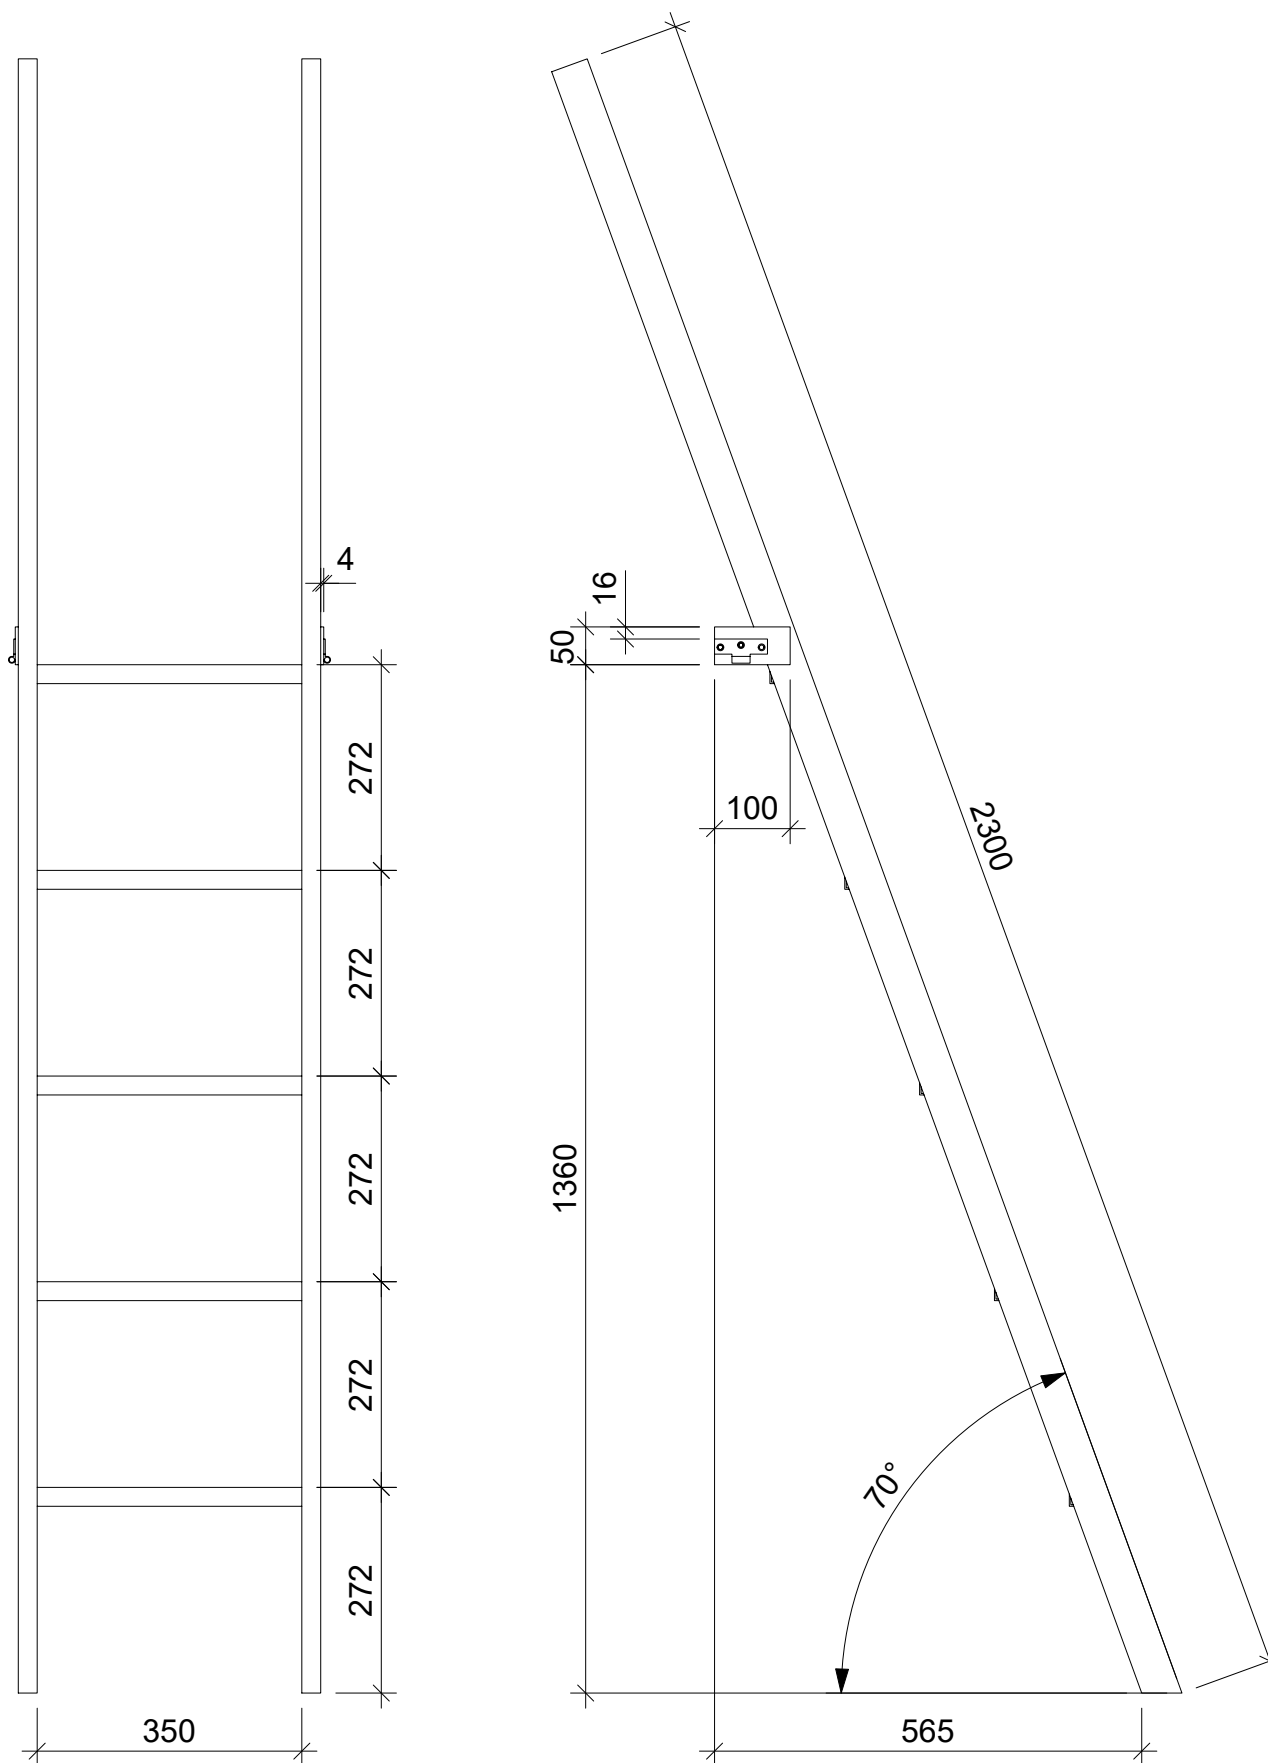

Schweissen gem. Ermessen des Schlossers
 Alle nicht vermassten Rohrquerschnitte= 50mmx25mm/2

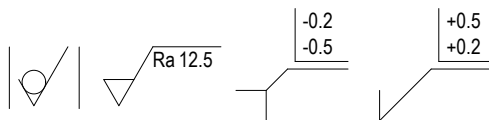

EN ISO 13920
 ISO 2768-mK

**luzerner
 theater**

Produktion / Projekt
Peter Grimes

Spielort / Gebäude
 LT

Spielzeit
 25/26

Plan
Leiter

Plan-Nr.
 25PGR.0100001_A



Material
 Stahl

Massstab
 s5 1:10


Oberflächenbehandlung
 Roh

Prüfung
 LHE

Freigabe

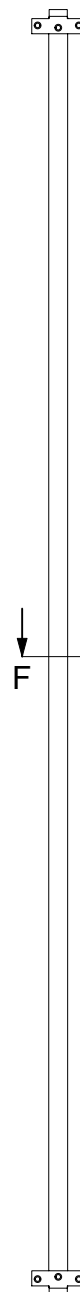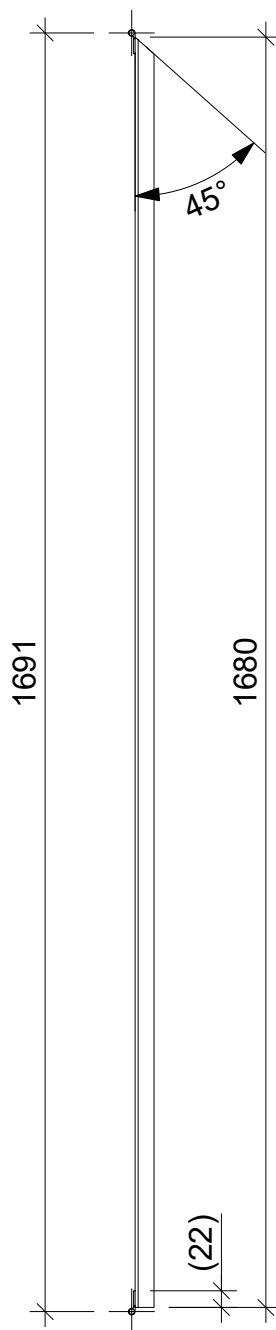


F-F (1:2)

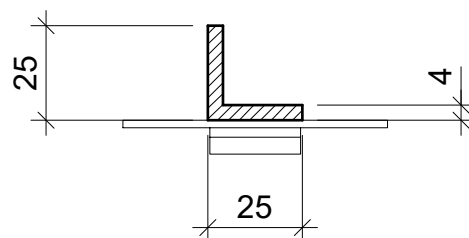

2x herstellen

Schweissen gem. Ermessen des Schlossers

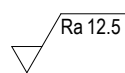

-0.2
-0.5

+0.5
+0.2

EN ISO 13920
ISO 2768-mK

**luzerner
theater**

Produktion / Projekt
Peter Grimes

Spielort / Gebäude
LT

Spielzeit
25/26

Plan
Spreize

Plan-Nr.
25PGR.0100001_A

Material
Stahl

Massstab
s6 1:10

Oberflächenbehandlung
Roh

Prüfung
LHE

Freigabe