



Ansicht A

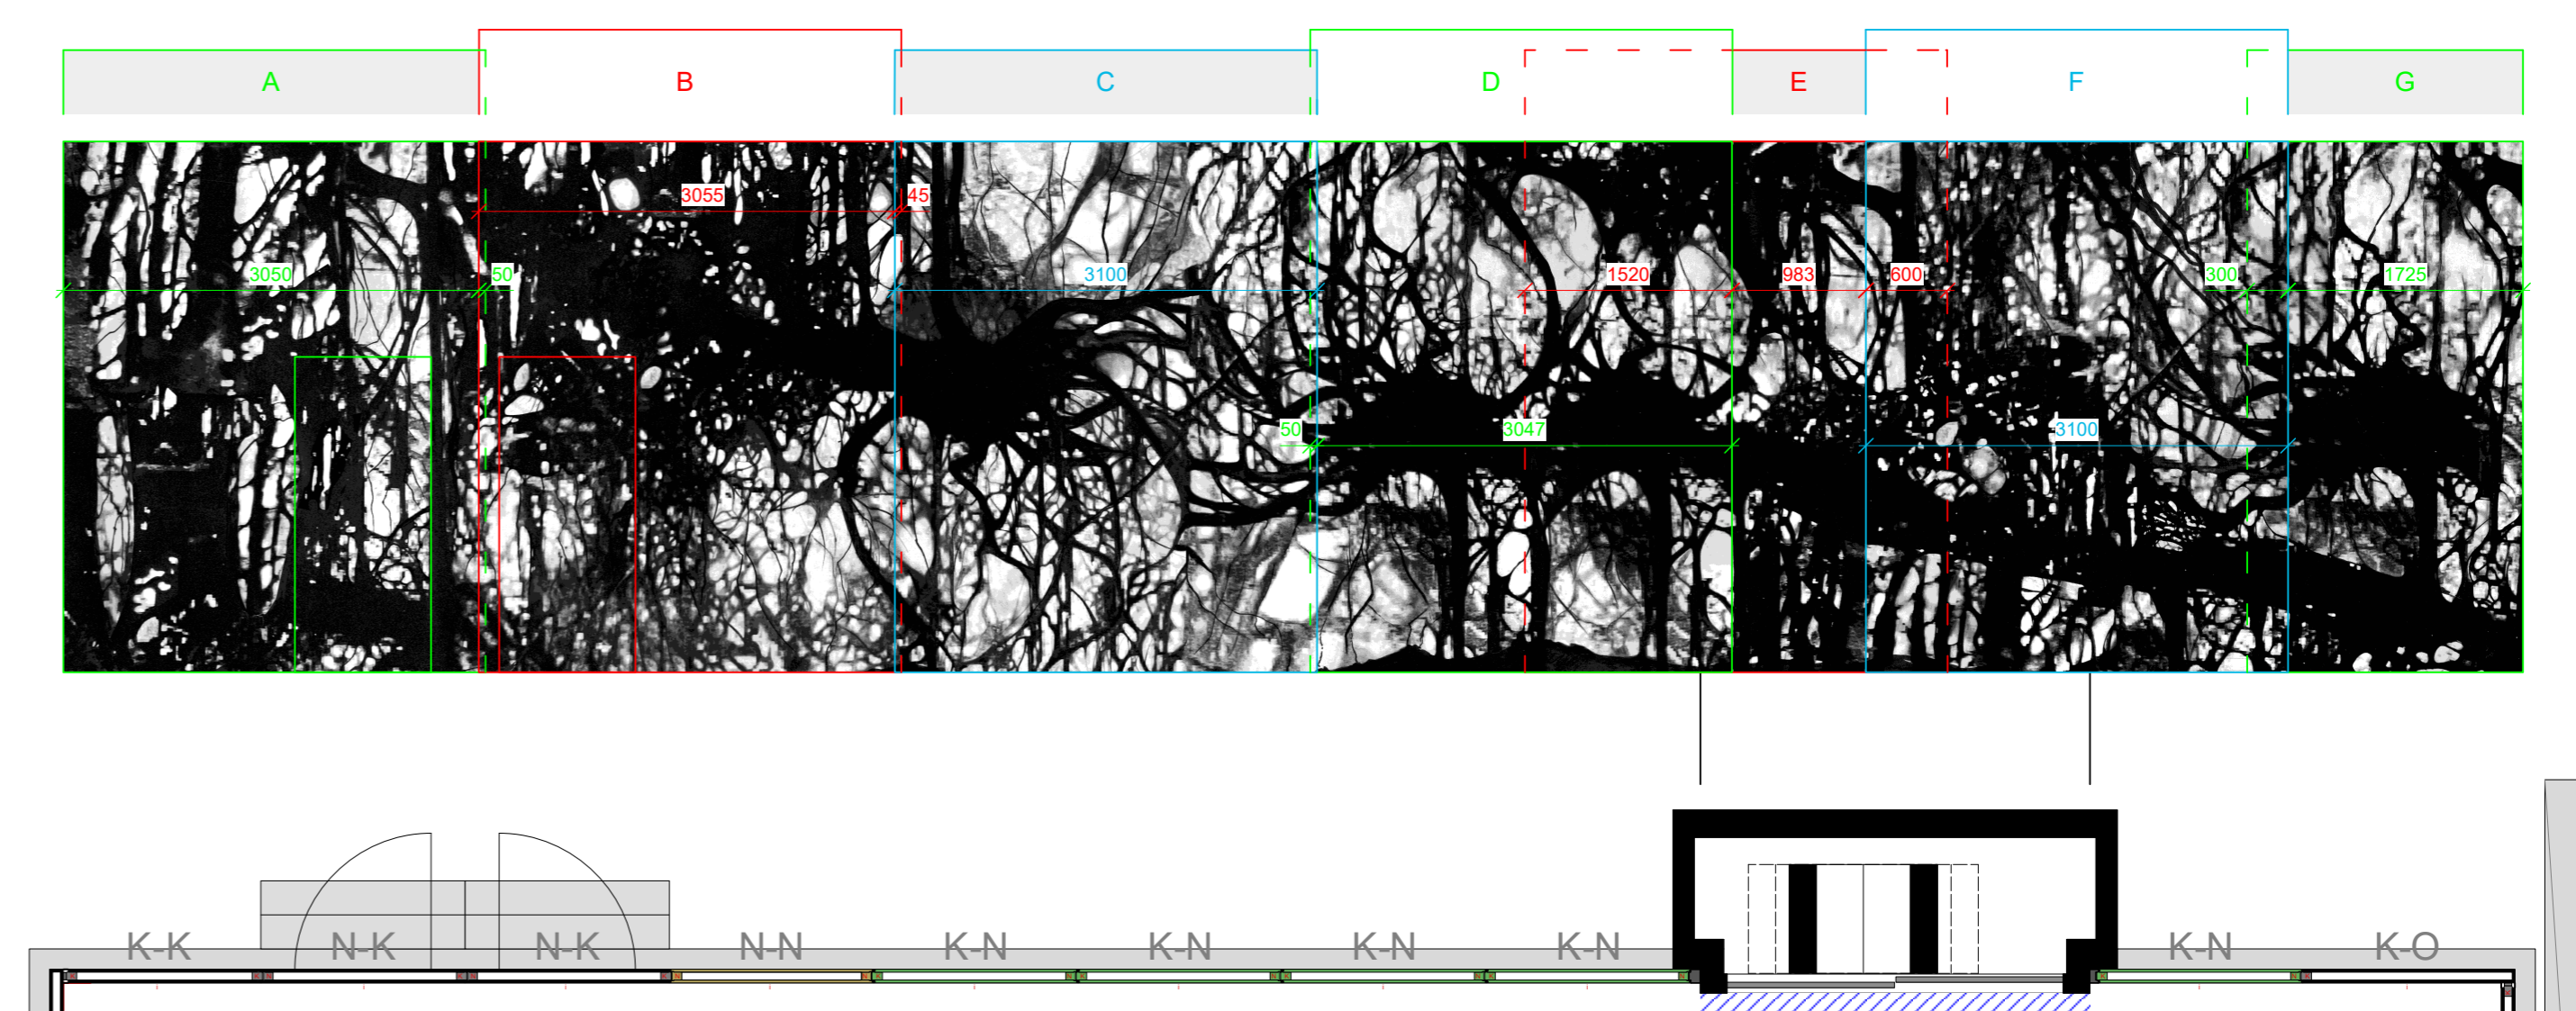

Ansicht B

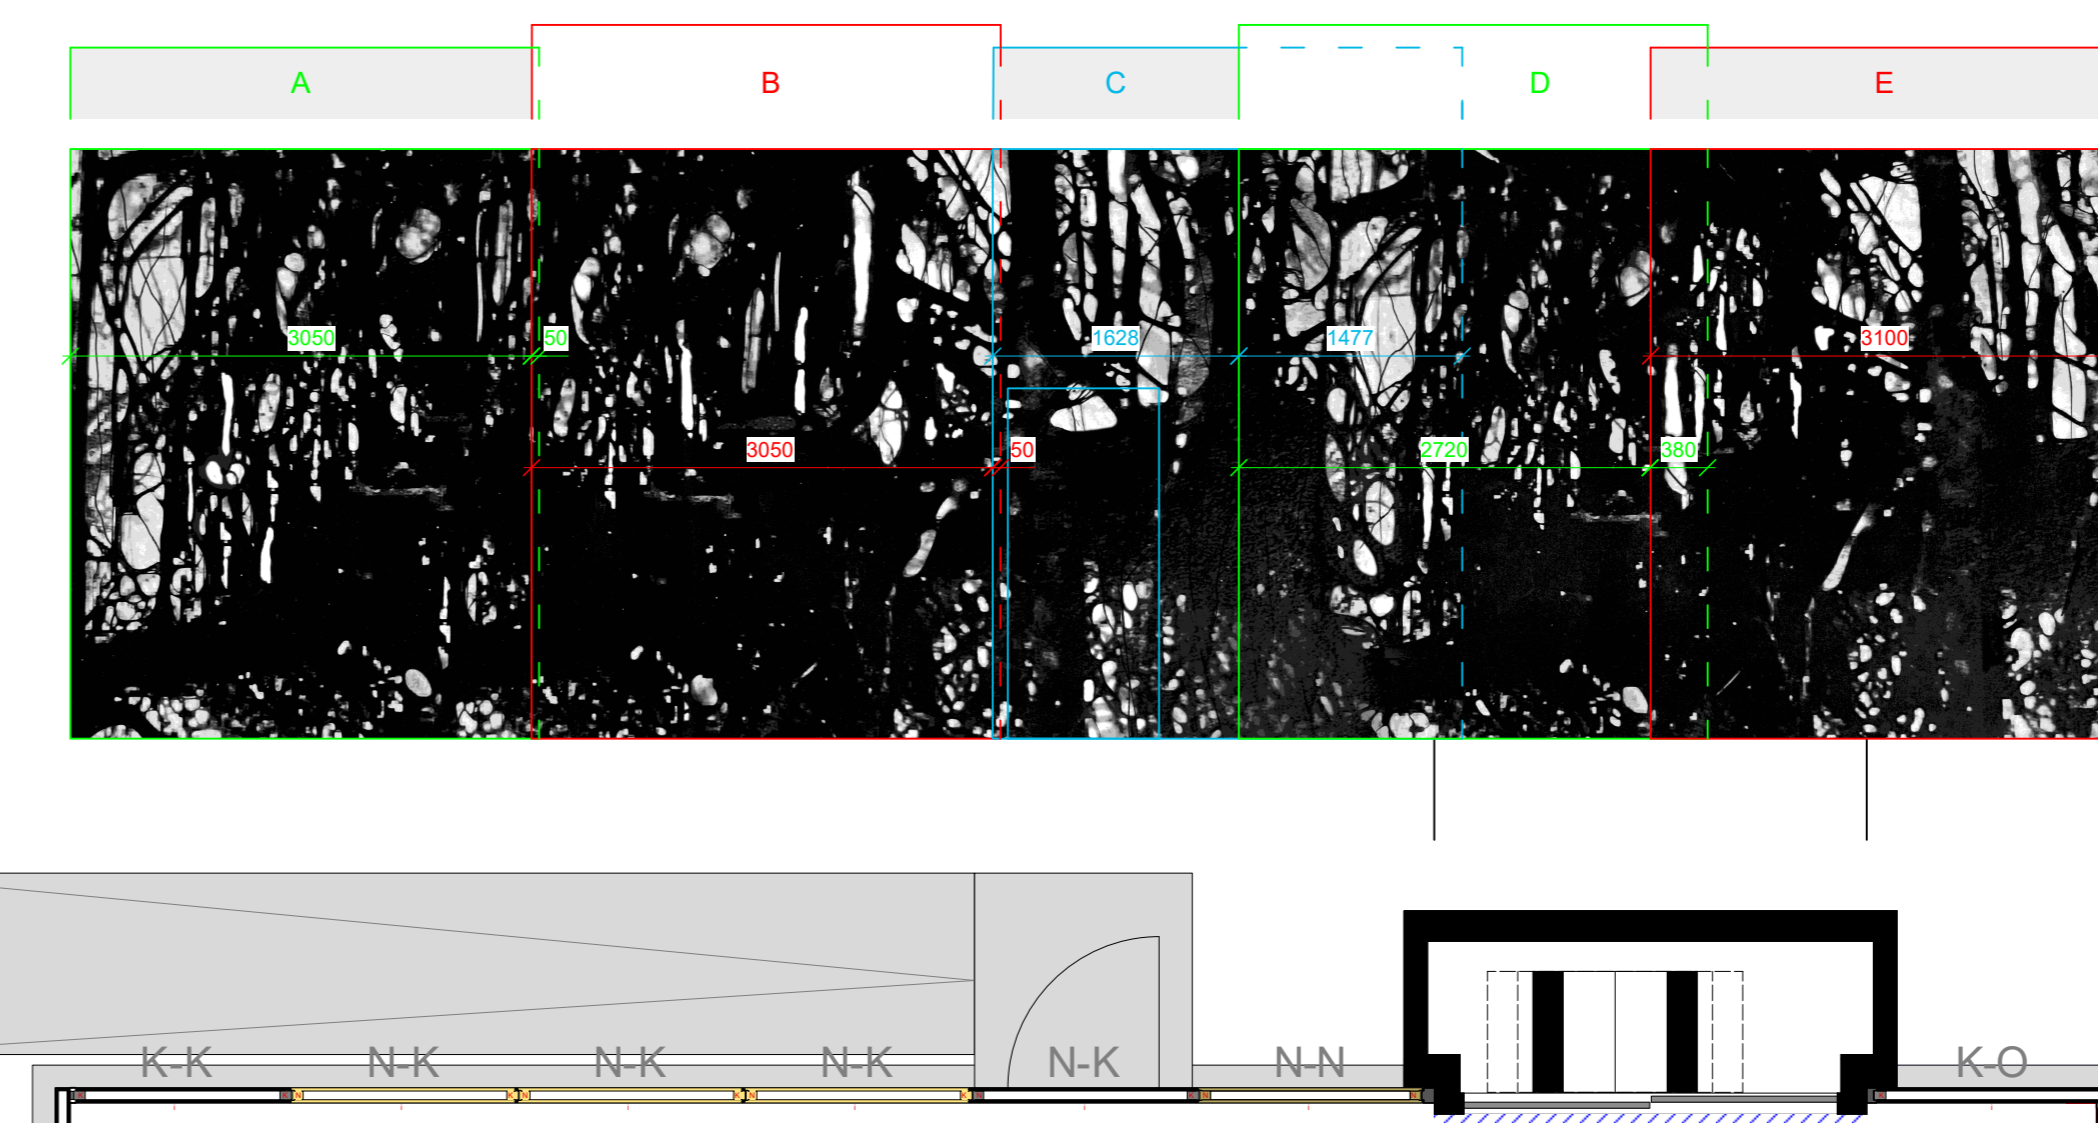

Ansicht C

0 0.5 1 2m
 Alle Masse sind Referenzmasse und müssen vor Ort geprüft werden. Abweichungen melden.