



### Treppe L + R 2Stk

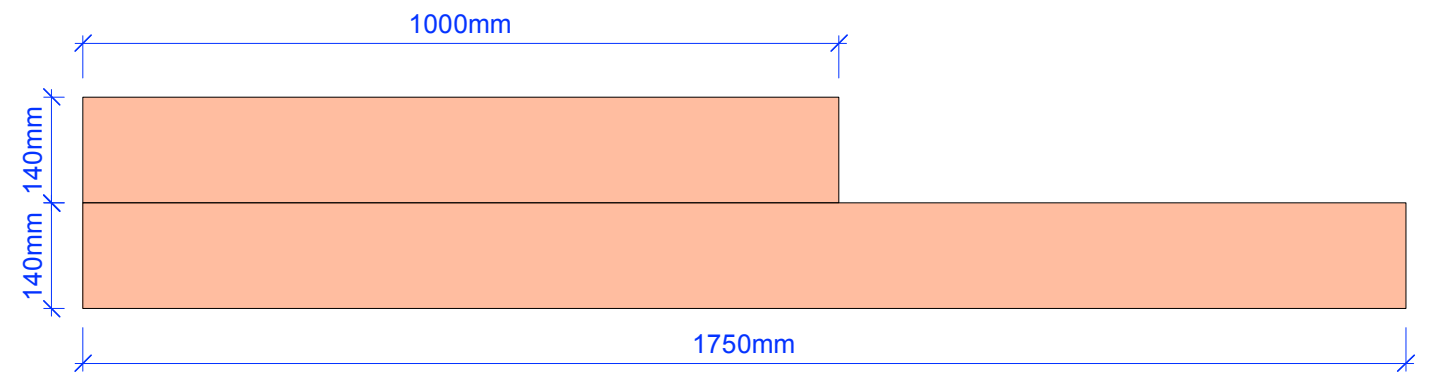


145 x 25mm Douglasie

## Treppenstufe 1 L

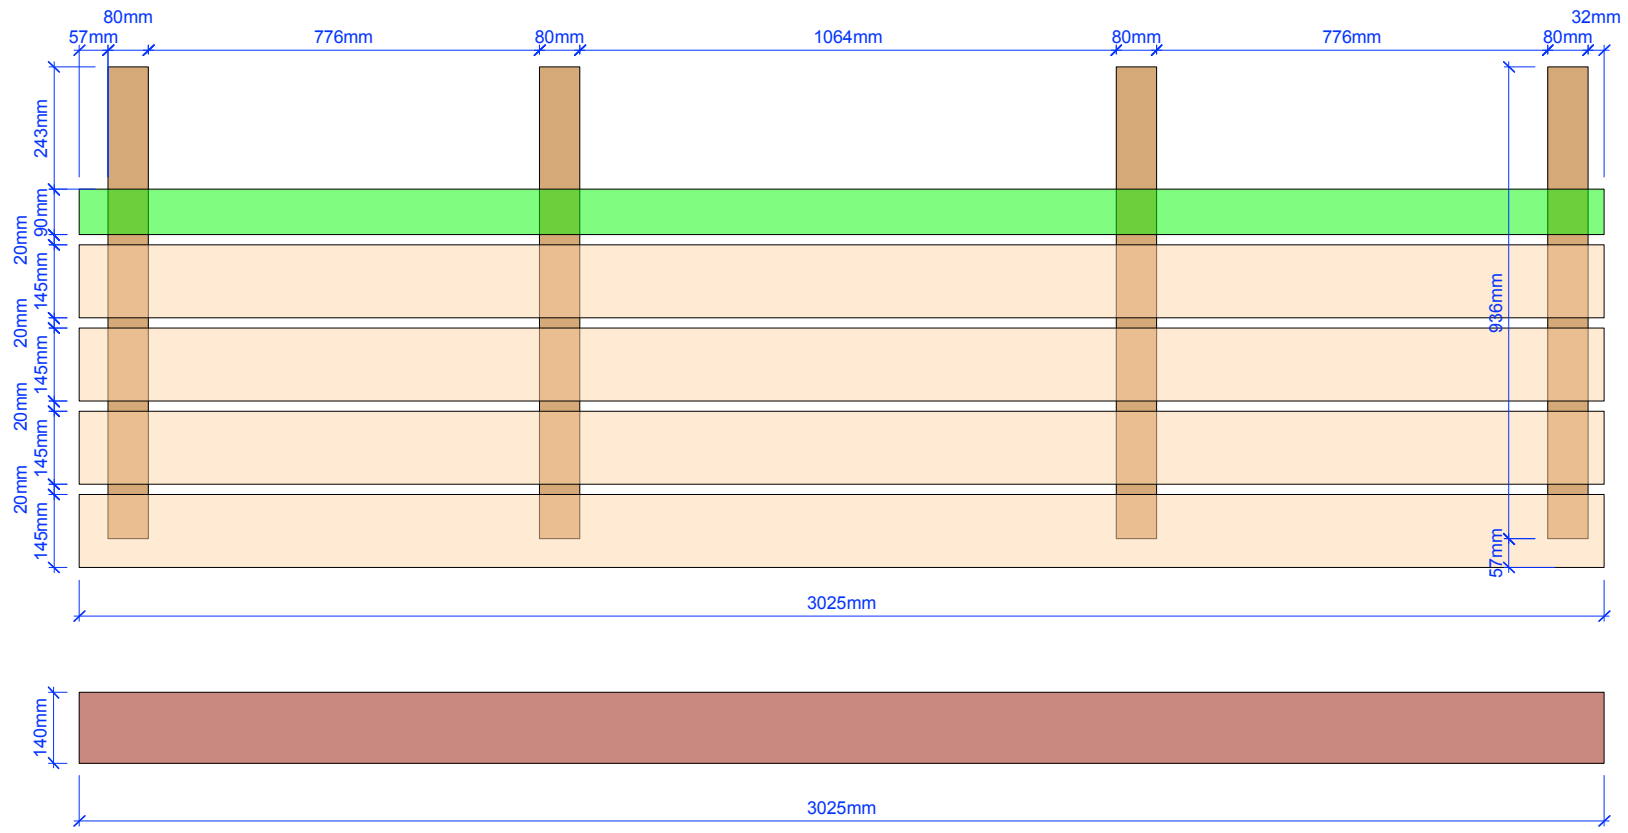

## Treppenstufe 1 M

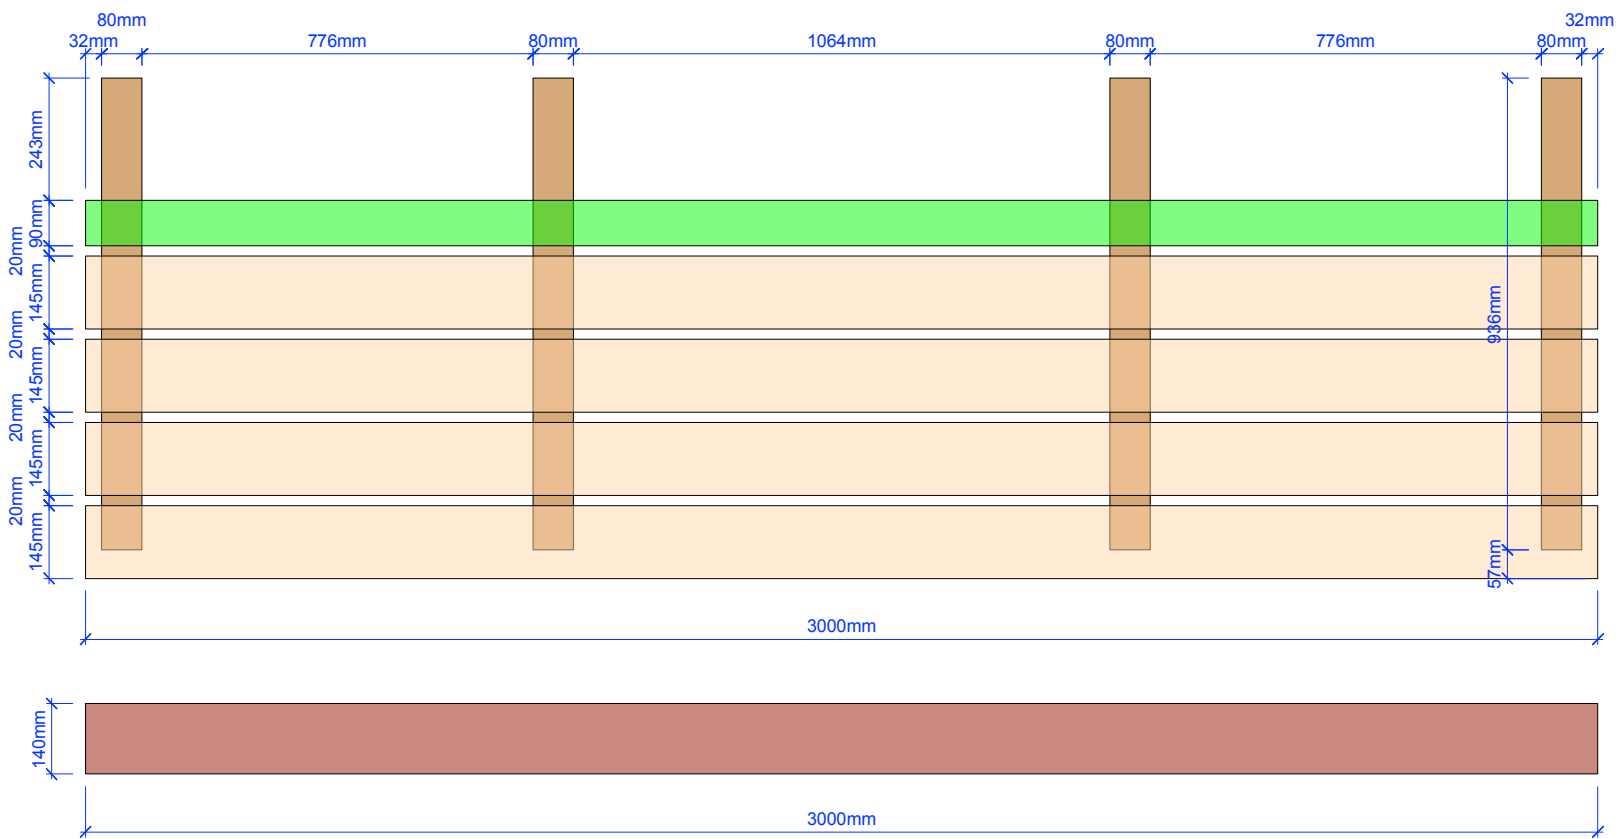

## Treppenstufe 1 R

