

ISO 2768-mK

Produktionsleitung
David Funda
041 228 15 65
david.funda@luzernertheater.ch
www.luzernertheater.ch

**luzerner
theater**



Produktion / Projekttitle
Berenice
Spielort / Gebäude
Bühne
Spielzeit
25/26

A3 Plan
Wand komplett
Plan-Nr.
25BER.0311002_-

Material
-
Massstab
1:40

Oberflächenbehandlung
-
Autor
DK

Wand 5Stk

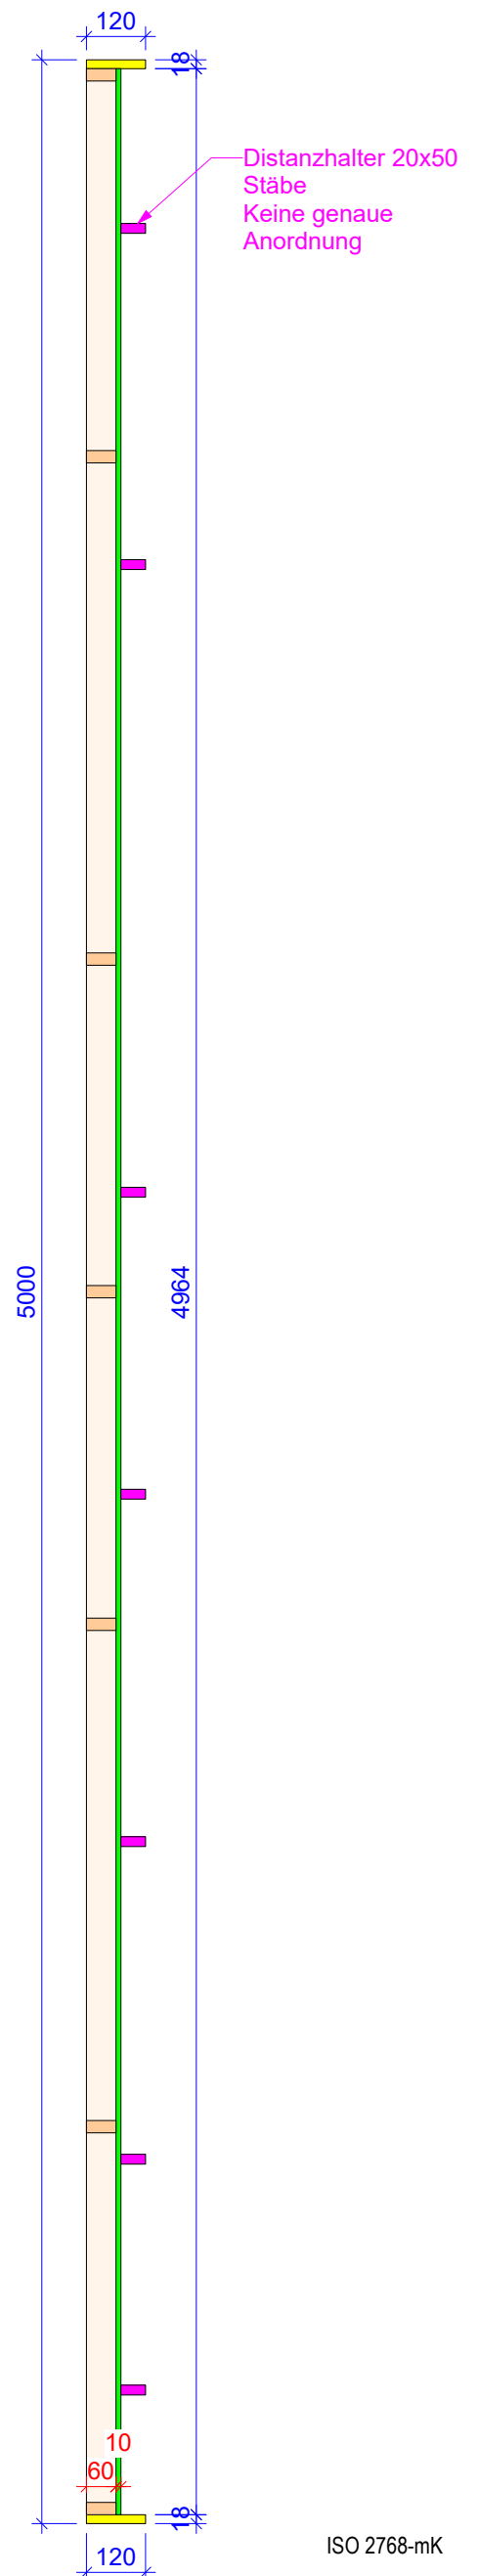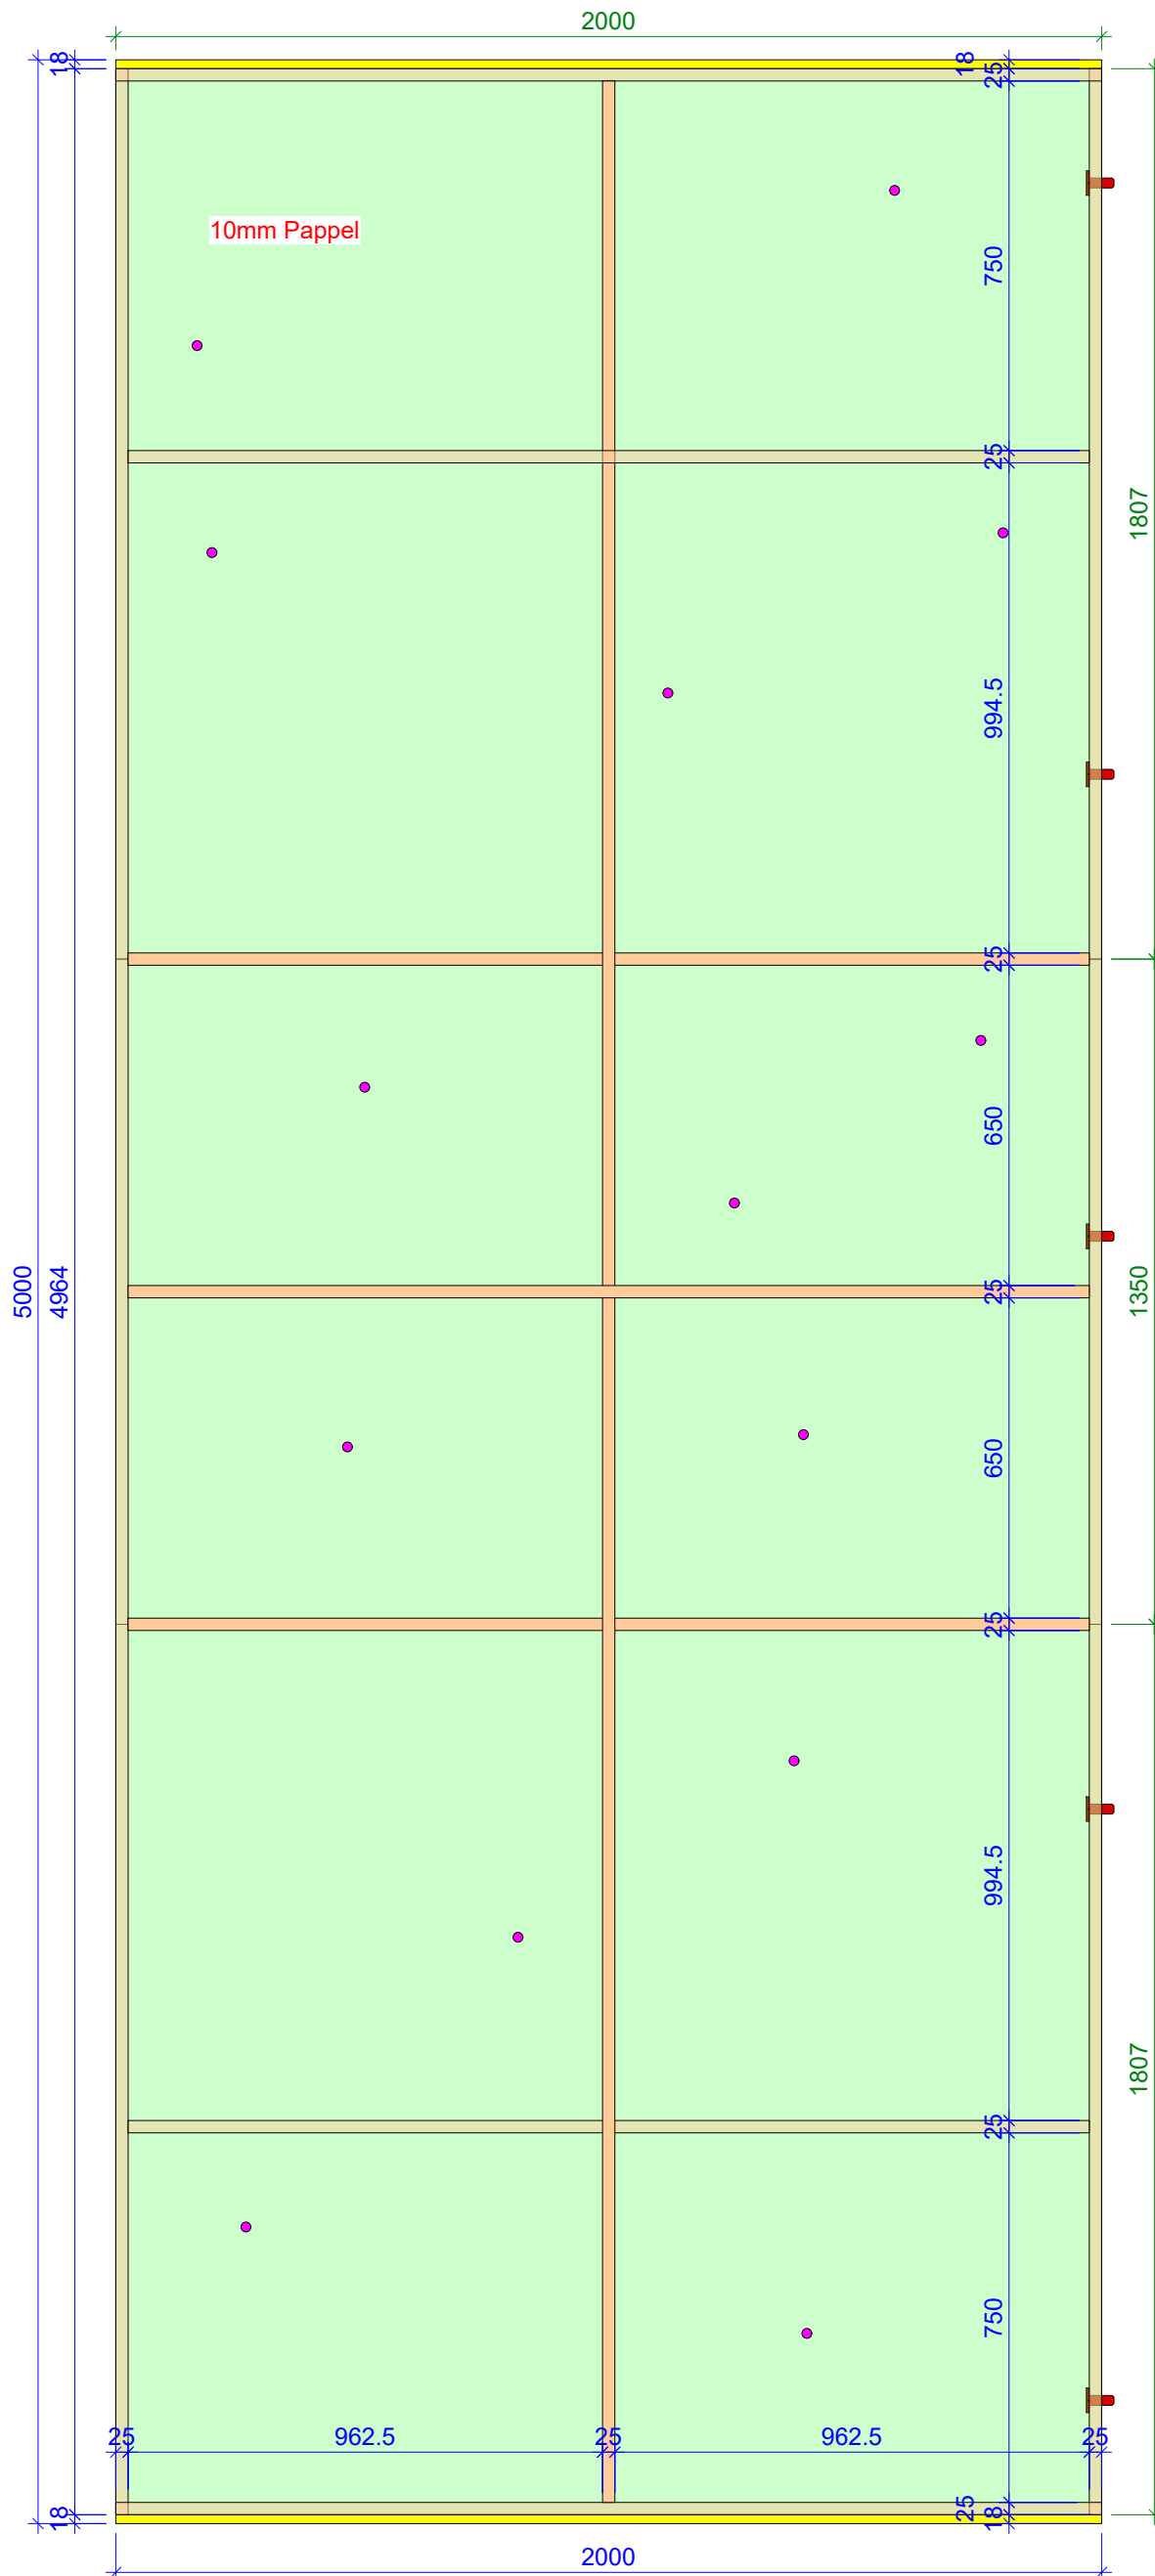

ISO 2768-mK

Produktionsleitung
David Funda
041 228 15 65
david.funda@luzernertheater.ch
www.luzernertheater.ch

**luzerner
theater**

Produktion / Projekt
Berenice
Spielort / Gebäude
Bühne

Spielzeit
25/26

A3 Plan
Wandsegment
Plan-Nr.
25BER.0311001_-

Material
-
Massstab
1:15

Oberflächenbehandlung
-
Autor
DK