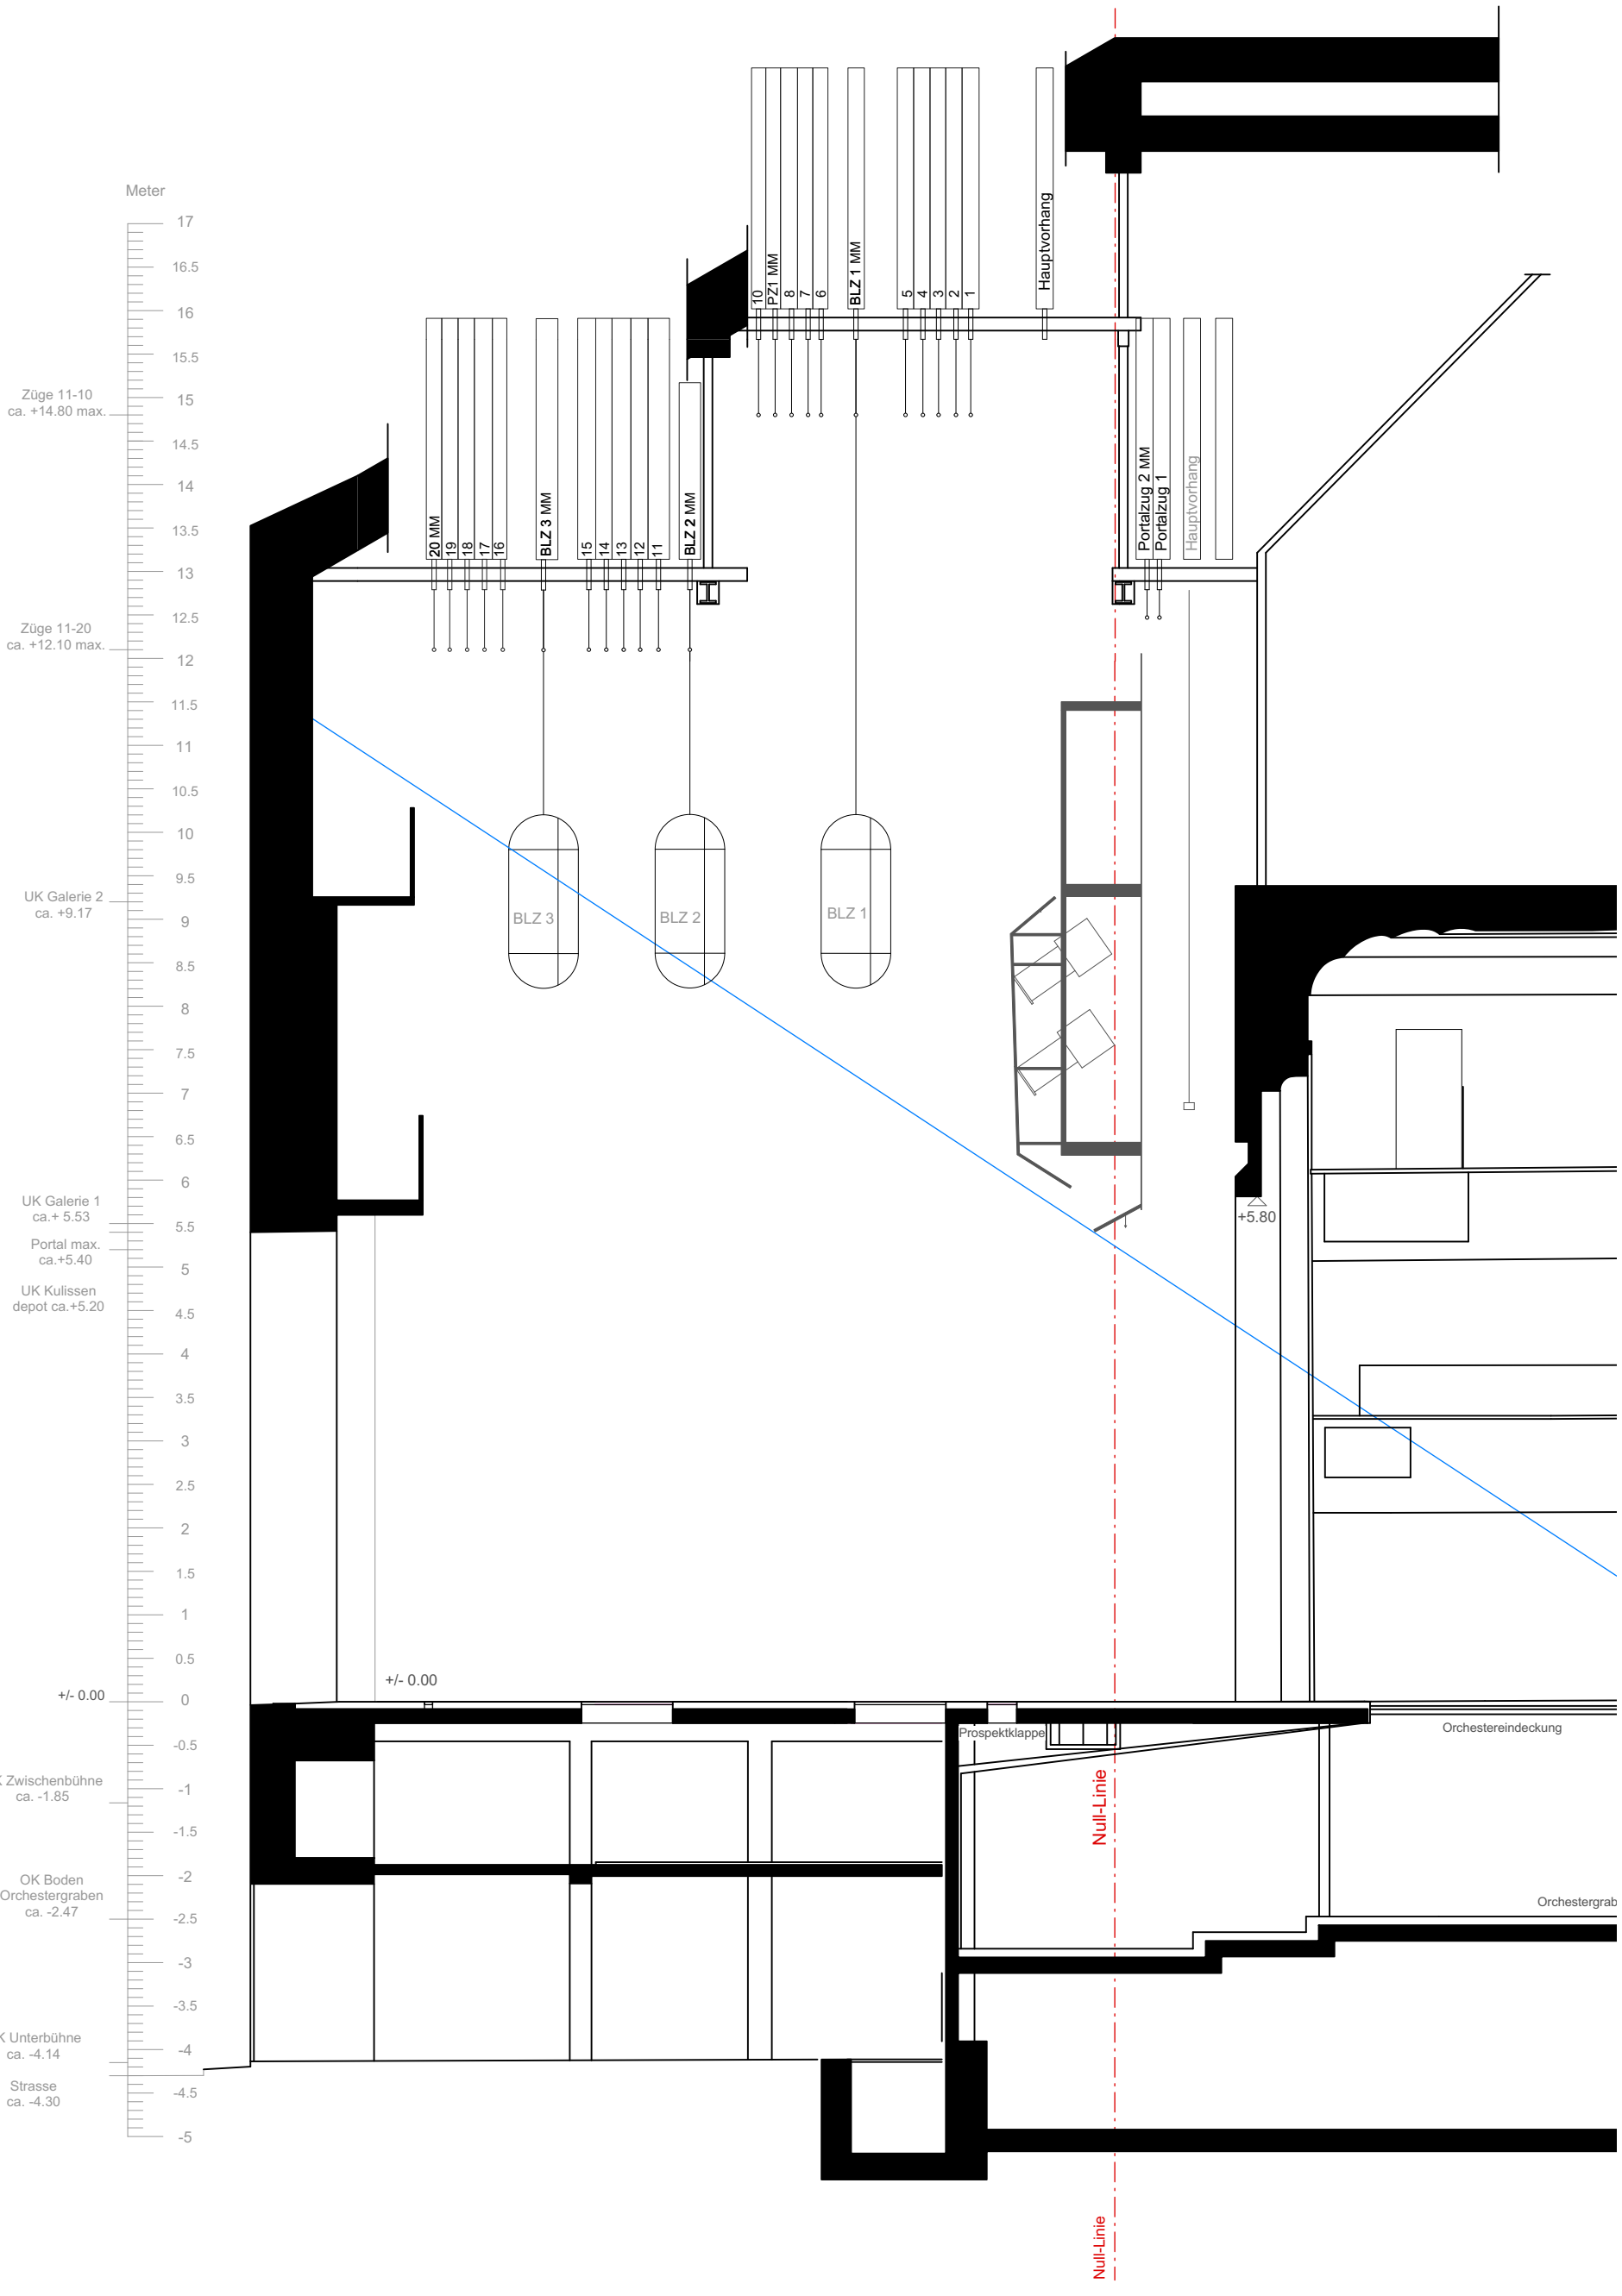

Produktionsleitung
Julius Hahn

041 228 15 07
julius.hahn@luzernertheater.ch
www.luzernertheater.ch

luzerner theater

0 0.5 1 3m

Alle Masse sind Referenzmasse und müssen vor Ort geprüft werden. Abweichungen melden.

Produktion / Projekttitel
Bestand

Spielort / Gebäude
Bühne

Spielzeit
25/26

Plan
Schnitt Bühne

Plan-Nr.
03.4

Massstab
1:75

Plangrösse
DIN A3

Projektphase
-

Prüfung / Freigabe
mg, 12.07.25

Revidiert
-