


Grundriss Bühne

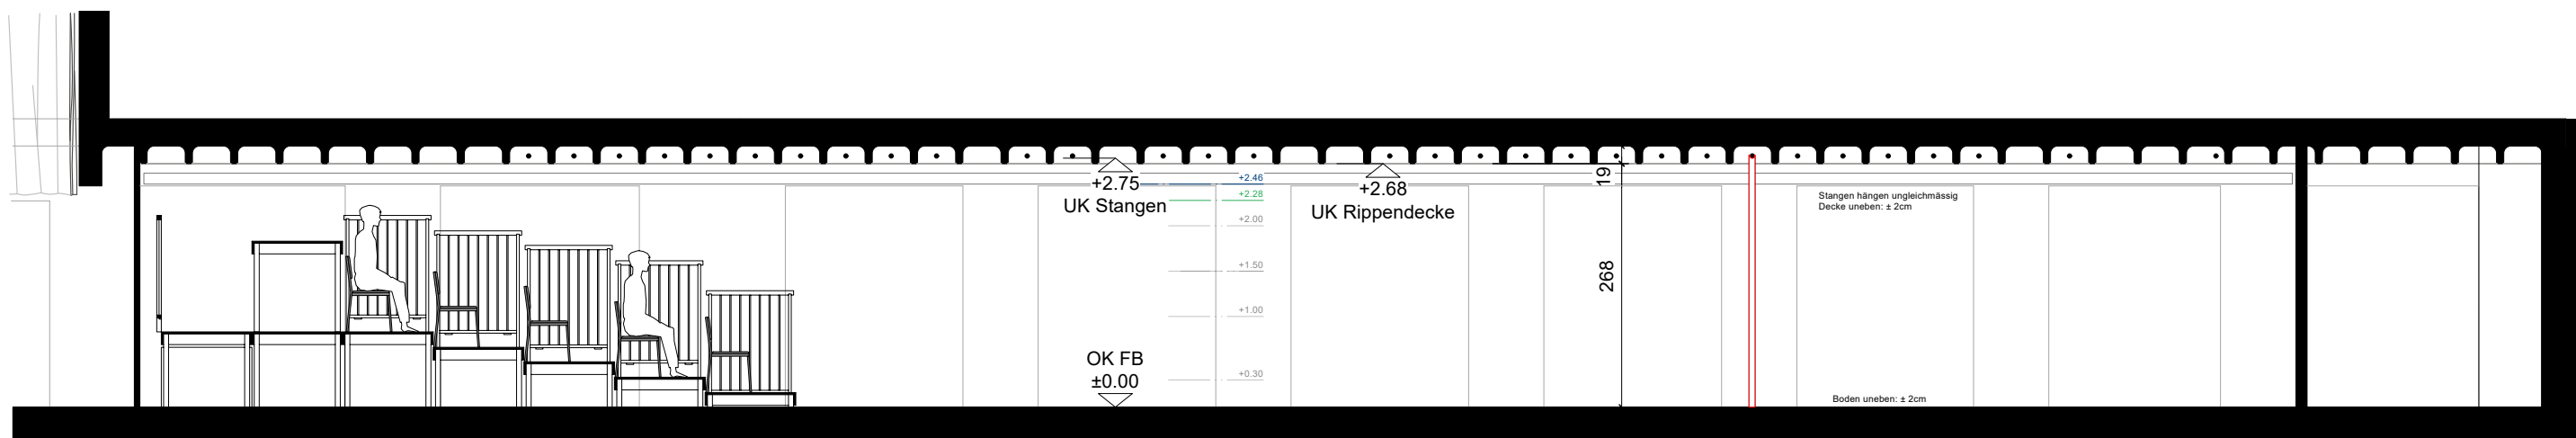

Längsschnitt Bühne